


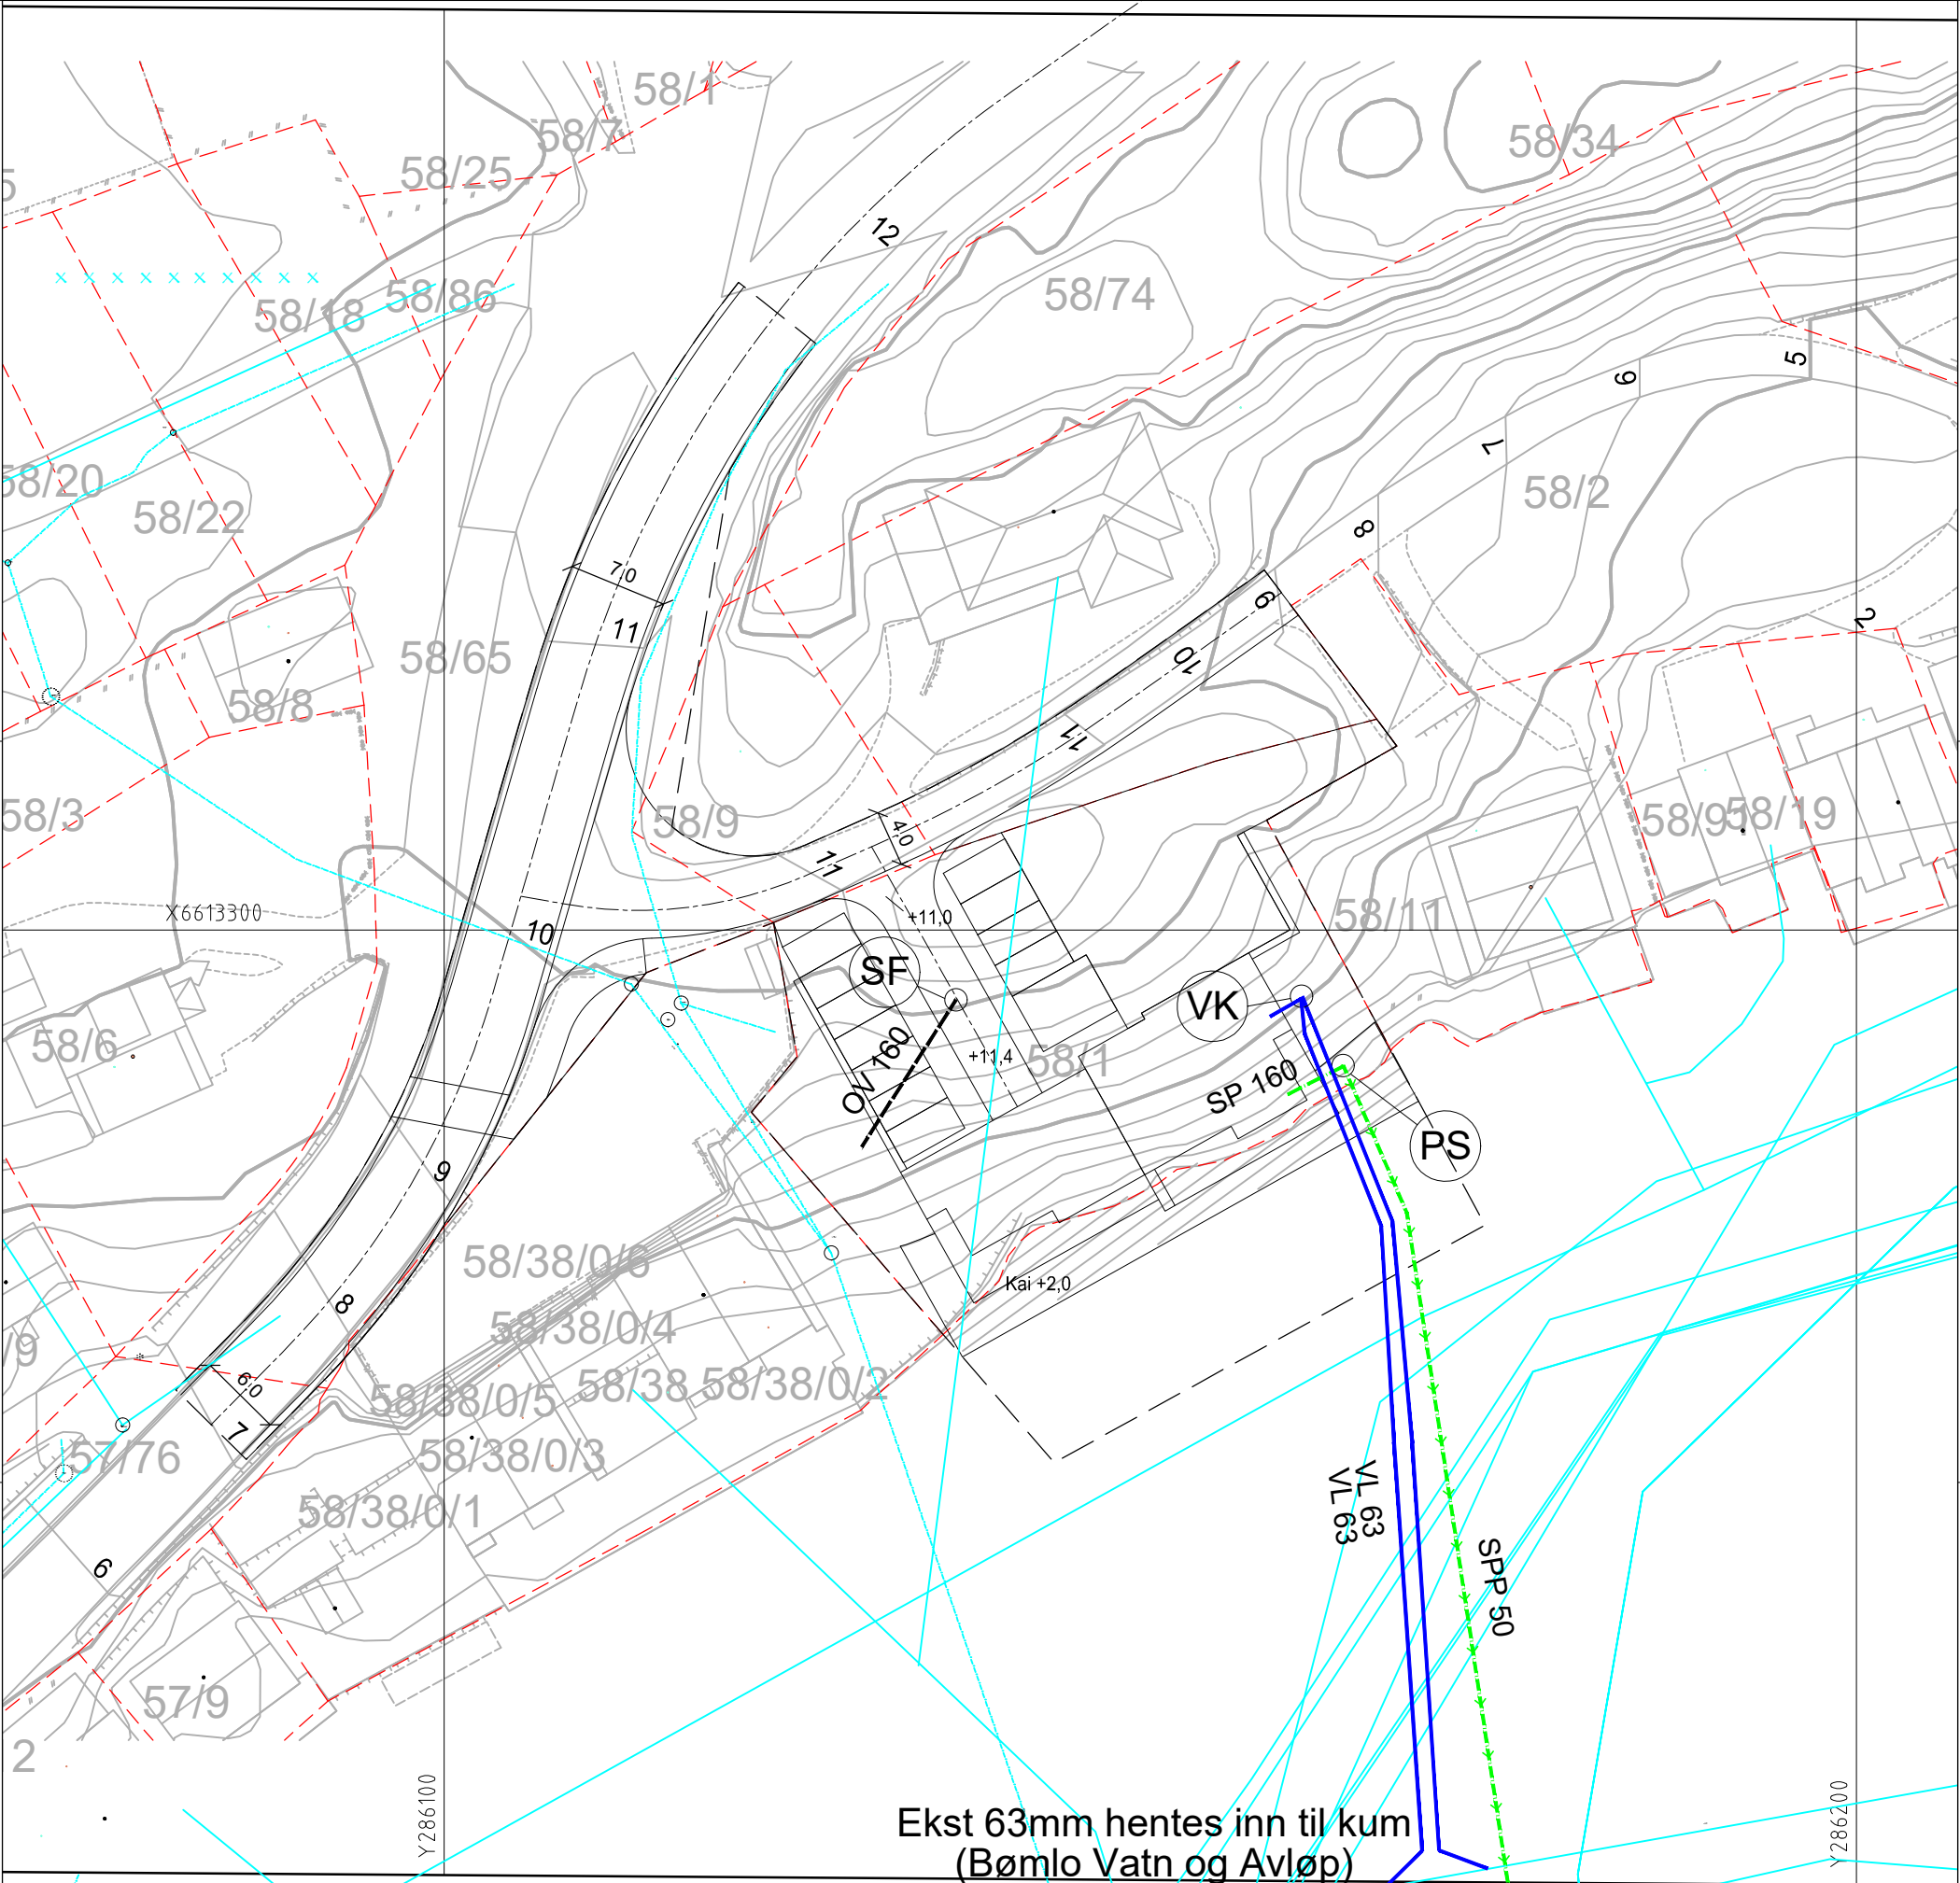

Ekst 63mm hentes inn til kum  
(Bømlo Vatn og Avløp)

Kobles til ekst SPP  
i dette området  
(Bømlo Maskin)

### TEIKNFORKLARING

- Ny vassleidning
- Ny spillvassleidning
- Ny overvassleidning
- Ny pumpeleidning
- Eksisterende VA
- Ny vasskum
- Ny sandfangskum
- Ny pumpestasjon



Kartopplysninger:  
Kilde for basiskart: Ambita Koordinatsystem: ETRS89.UTM-32N  
Dato for basiskart: 15.11.2022

| rev.nr.: | dato.: | rev. gjelder: | sign.: |
|----------|--------|---------------|--------|
| -        | -      | -             | -      |

oppdragivar:  
**Sten Arne Larsen m.fl.**

|                                                            |           |            |
|------------------------------------------------------------|-----------|------------|
| oppdrag:                                                   | sign.:    | dato.:     |
| Detaljregulering<br>for del av gbnr. 58/1 mfl.,<br>VA-Plan | KME       | 13.02.2025 |
|                                                            | kontroll: | målestokk: |
|                                                            | MG        | A3 / 1:500 |
|                                                            | status:   |            |
|                                                            | skisse    |            |

|                 |           |
|-----------------|-----------|
| prosjektansvar: | MRH       |
| prosjektnummer: | 202264000 |
| tegn.nr.:       | GH001     |
| rev.nr.:        | -         |



Torgbakken 9  
Postboks 32, 5401 Stord  
Telefon: 56 57 00 70