


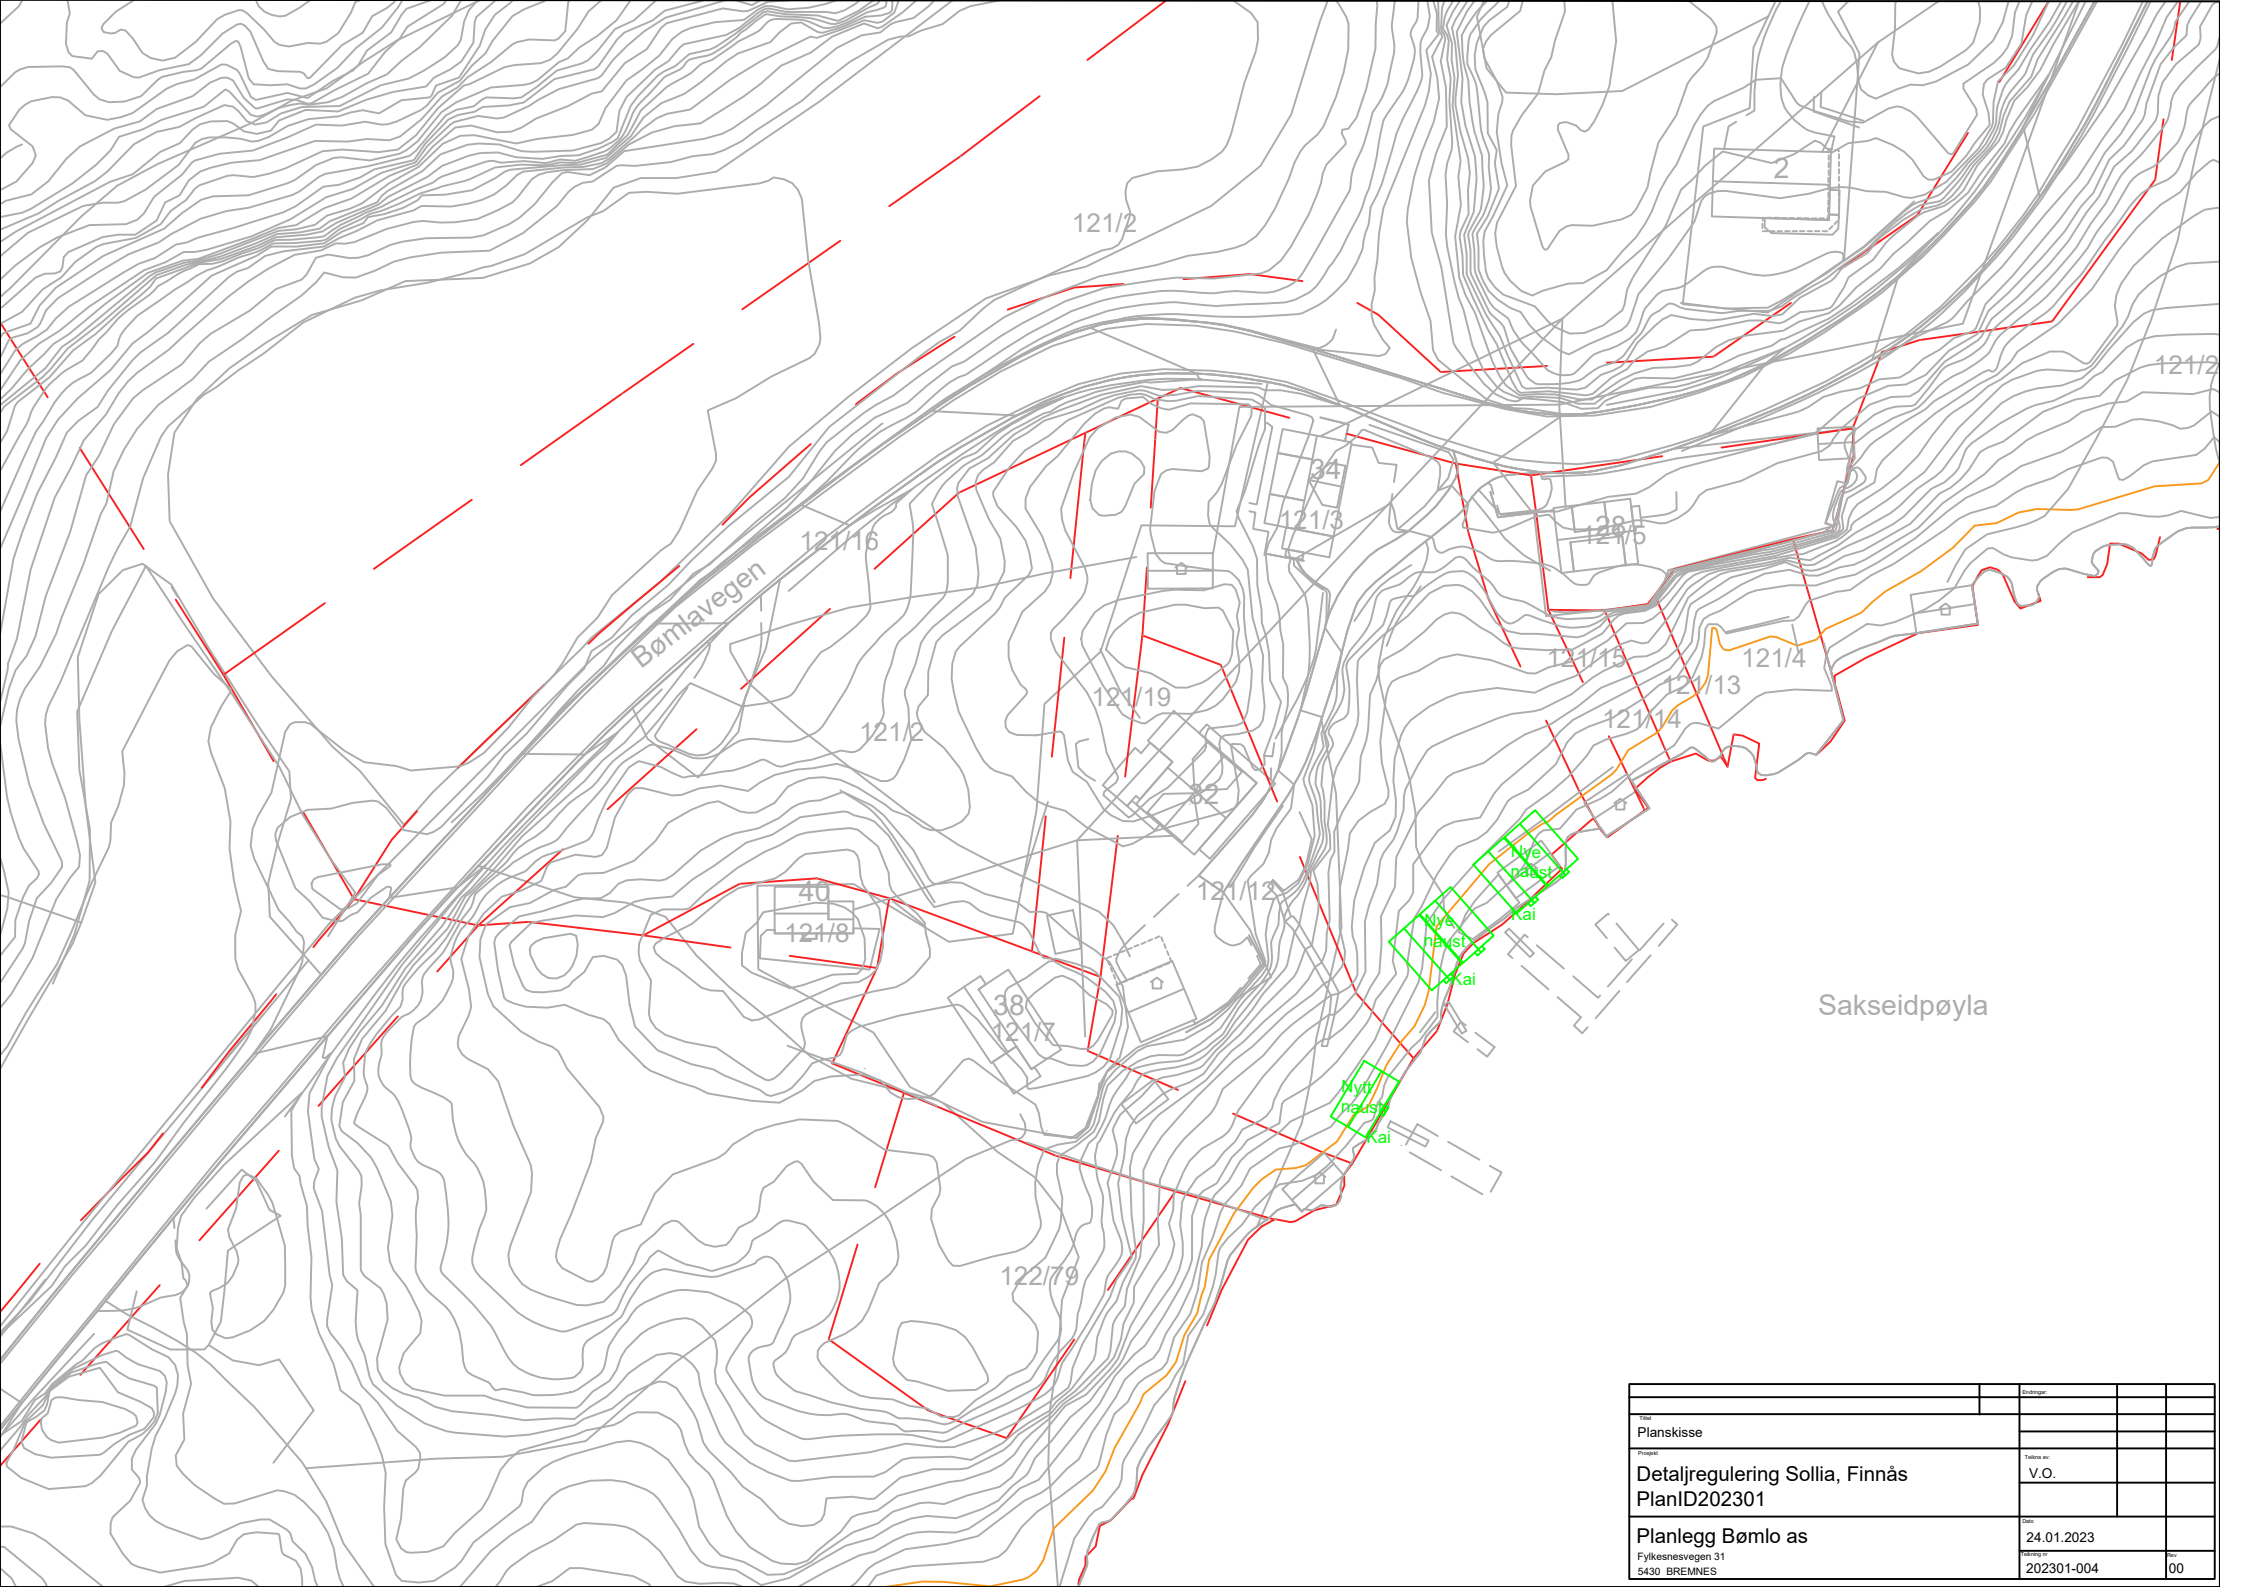

Tittel		Dokument			
Planskisse					
Prosjekt		Tilstand			
Detaljregulering Solliå, Finnås		V.O.			
PlanID202301					
Planlegg Bømlo as		Dato			
Fylkesvesegen 31		24.01.2023			
5430 BREMNES		Prosjekt			
		202301-004			
		00			