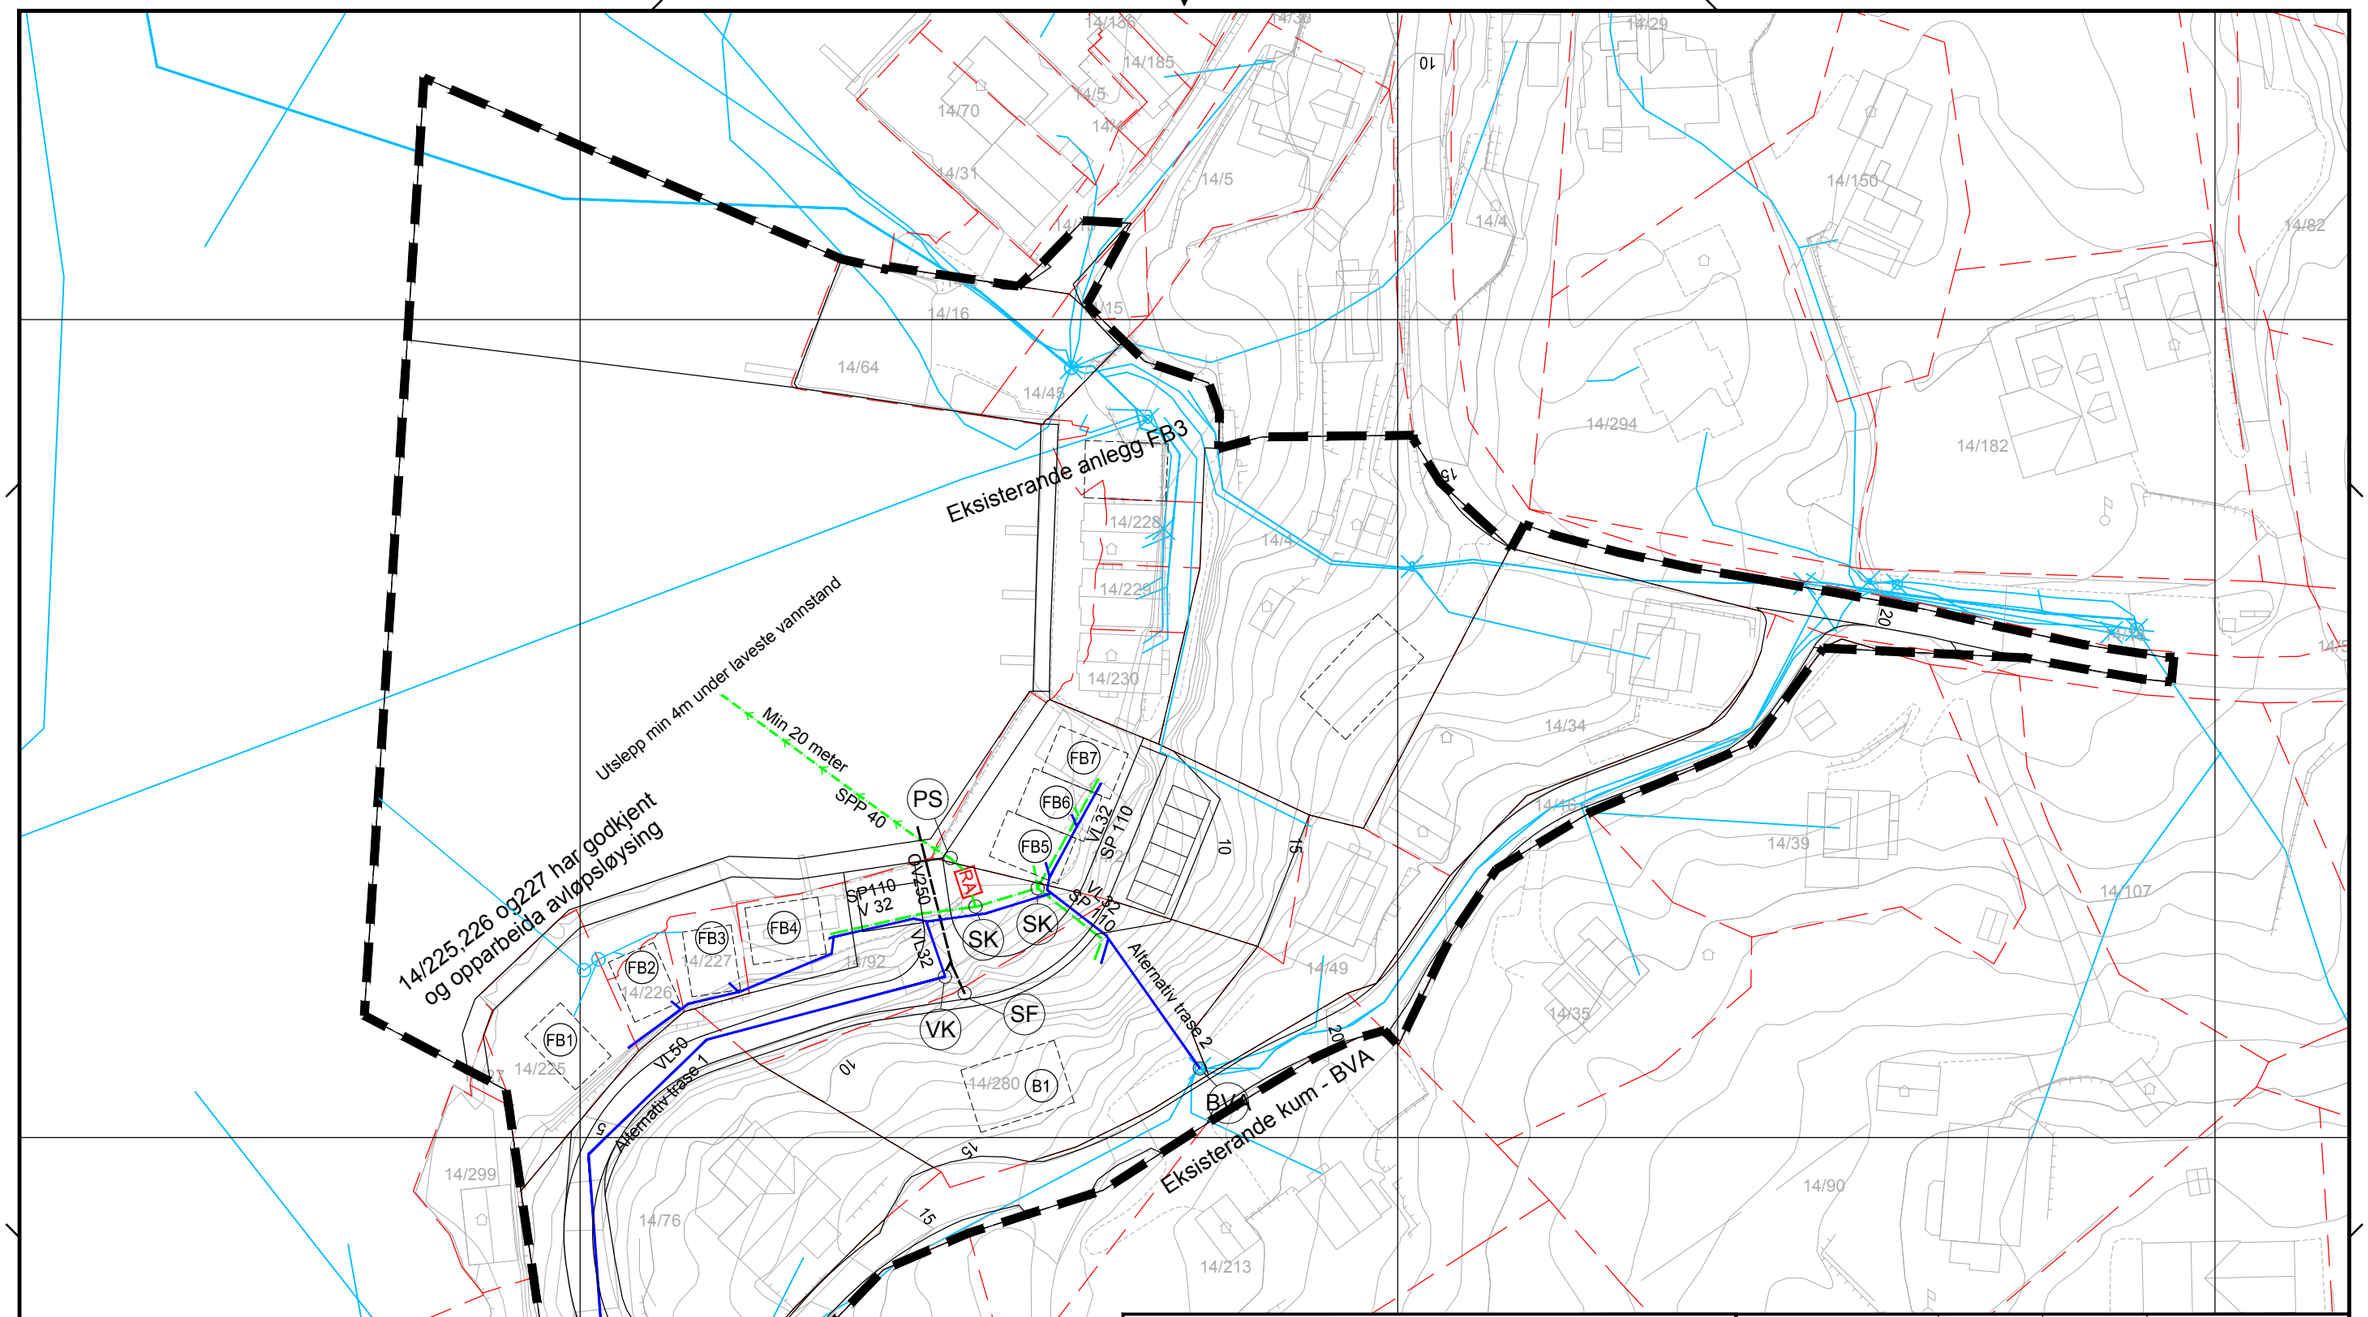

TEIKNFORKLARING

- Ny vassleidning
- Ny spillvassleidning
- Ny overvassleidning
- Ny pumpeleidning
- Eksisterande VA
- PS Pumpestasjon
- VK Vasskum
- RA Reinseanlegg
- SK Spillvasskum
- SF Sandfangskum

kartdata frå: Norkart AS		dato: 27.05.2024	høgdegrunnlag: NN2000	koordinatsystem: ETRS89.UTM-32N
rev.nr.: A	dato.: 01.04.25	rev. gjelder: Revidert etter innspel frå Bømlo kommune		sign.: KME

oppdragivar:

Ole Martin Torkelsen

oppdrag:

Fritidsbustader Grindheimsvågen
Gnr.14 bnr.21 m.fl.
VA-Plan

sign.: KME	dato.: 21.02.2025
kontroll: MG	målestokk: 1:750
status: -	
prosjektansvar: MRH	
prosjektnummer: 202358800	
tegn.nr.: GH001	rev.nr.: A

ABO PLAN & ARKITEKTUR
Torgbakken 9
Postboks 32, 5401 Stord
Telefon: 56 57 00 70