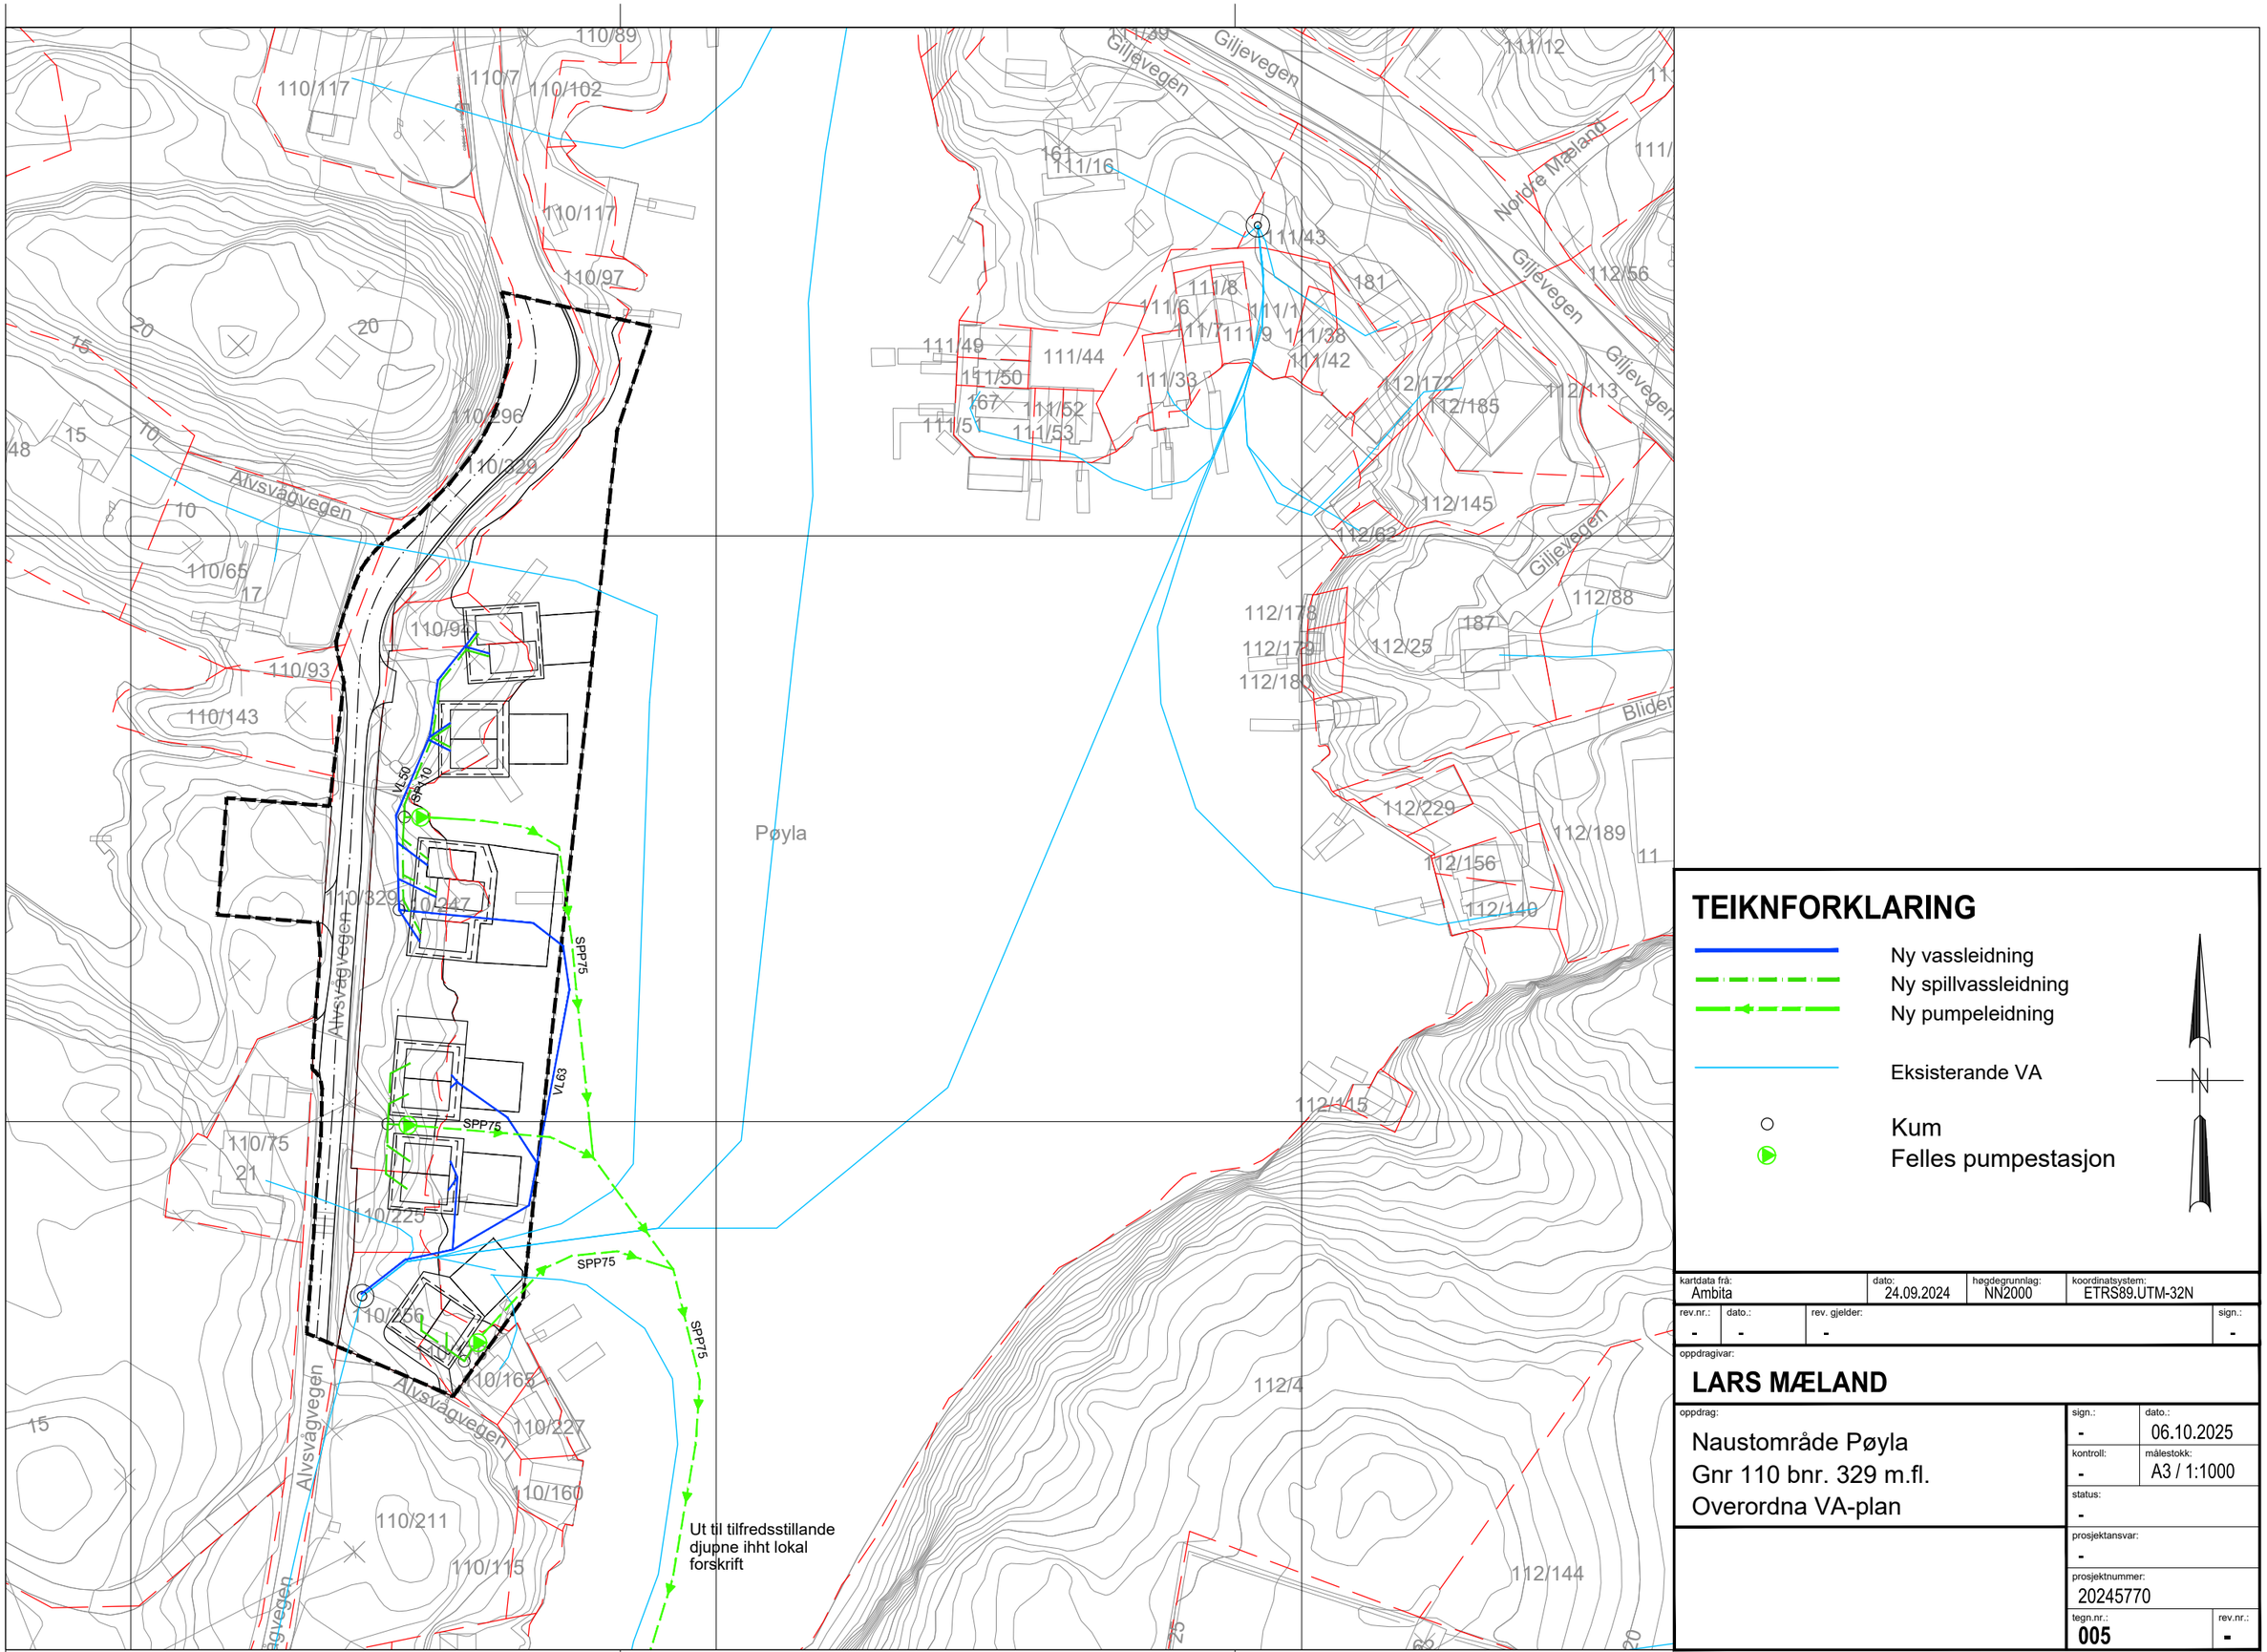


TEIKNFORKLARING

- Ny vassleidning
- Ny spillvassleidning
- Ny pumpeleidning
- Eksisterande VA
- Kum
- Felles pumpestasjon

kartdata frå:	dato:	høgdegrunnlag:	koordinatsystem:
Ambita	24.09.2024	NN2000	ETRS89.UTM-32N

rev.nr.:	dato.:	rev. gjelder:	sign.:
-	-	-	-

oppdragivar:

LARS MÆLAND

oppdrag:

Naustområde Pøyla
Gnr 110 bnr. 329 m.fl.
Overordna VA-plan

sign.:	dato.:
-	06.10.2025
kontroll:	målestokk:
-	A3 / 1:1000
status:	
-	
prosjektansvar:	
-	
prosjektnummer:	
20245770	
tegn.nr.:	rev.nr.:
005	-