


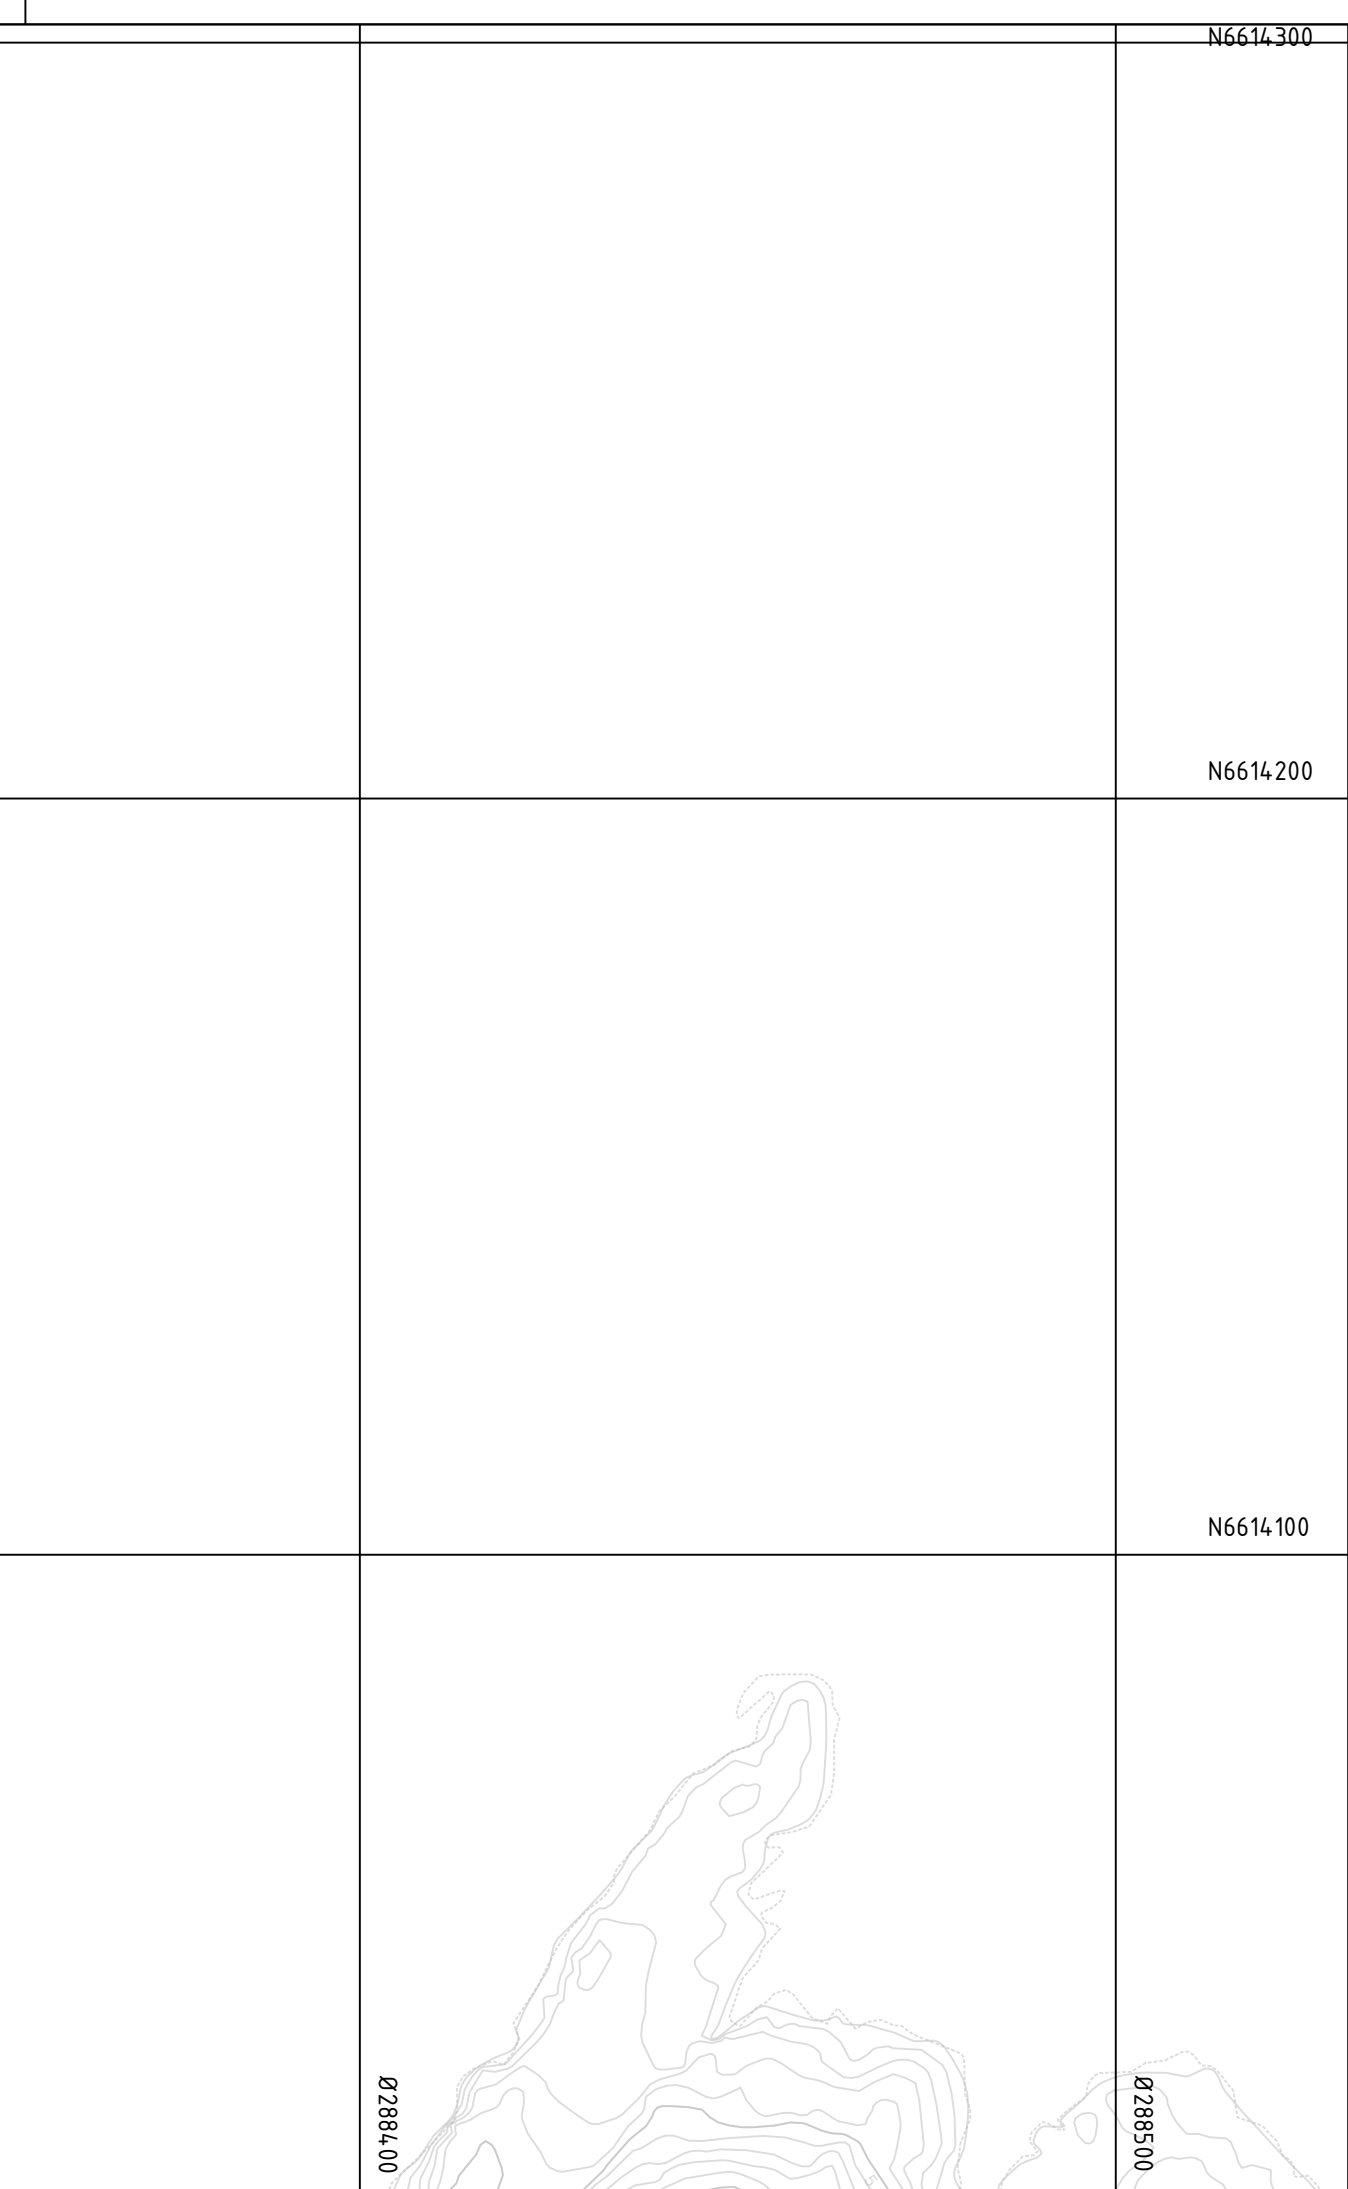

Tegnforklaring		Punktsymboler Vegstenging/fysisk sperre	
Reguleringsplan PBL 2008 §12-5. Nr. 1 - Bebyggelse og anlegg Næringsbebyggelse		§12-5. Nr. 2 - Samferdselsanlegg og teknisk infrastruktur Veg Annen veggrunn - grøntareal	
§12-5. Nr. 6 - Bruk og vern av sjø og vassdrag som tilhørende strandsone Havneområde i sjø			
§12-7 - Bestemmelseområder Midlertidig bygge- og anleggsområde			
Linjesymbol Plangrense Formålgrense Midlertidig bygge- og anleggsområde Byggegrense Bebyggelse som inngår i planen Frisiktilinje Måle og avstandslinje		Kartopplysninger Kjelde for basiskart: Date for basiskart: Koordinatsystem: ETRS89.UTM-32N Hødegrunnlag: NN2000 Ekvidistanse: 1m Kartmålestokk: 1:1000 0 25 50m	
Reguleringsendring av:			
Bømlo kommune Detaljregulering for utviding av industrimråde i Hovlandshagen, gnr. 53, bnr. 73 mfl.			
Nasjonal arealplanID: 4613_201207			
SAKSHANDSAMNING ETTER PLAN- OG BYGNINGSLOVA			
Grannevarsel / høyring	Administrativt vedtak	Plankart datert 01.09.2022	Foresegnert datert 01.09.2022
<!-- Empty box for stamp --> Utarbeidd av S W E C O		Saksnr Rev. dato	26.06.2026
Det vert stadfesta at plankartet er i samsvar med fullmaktsvedtak			
Plansej			