


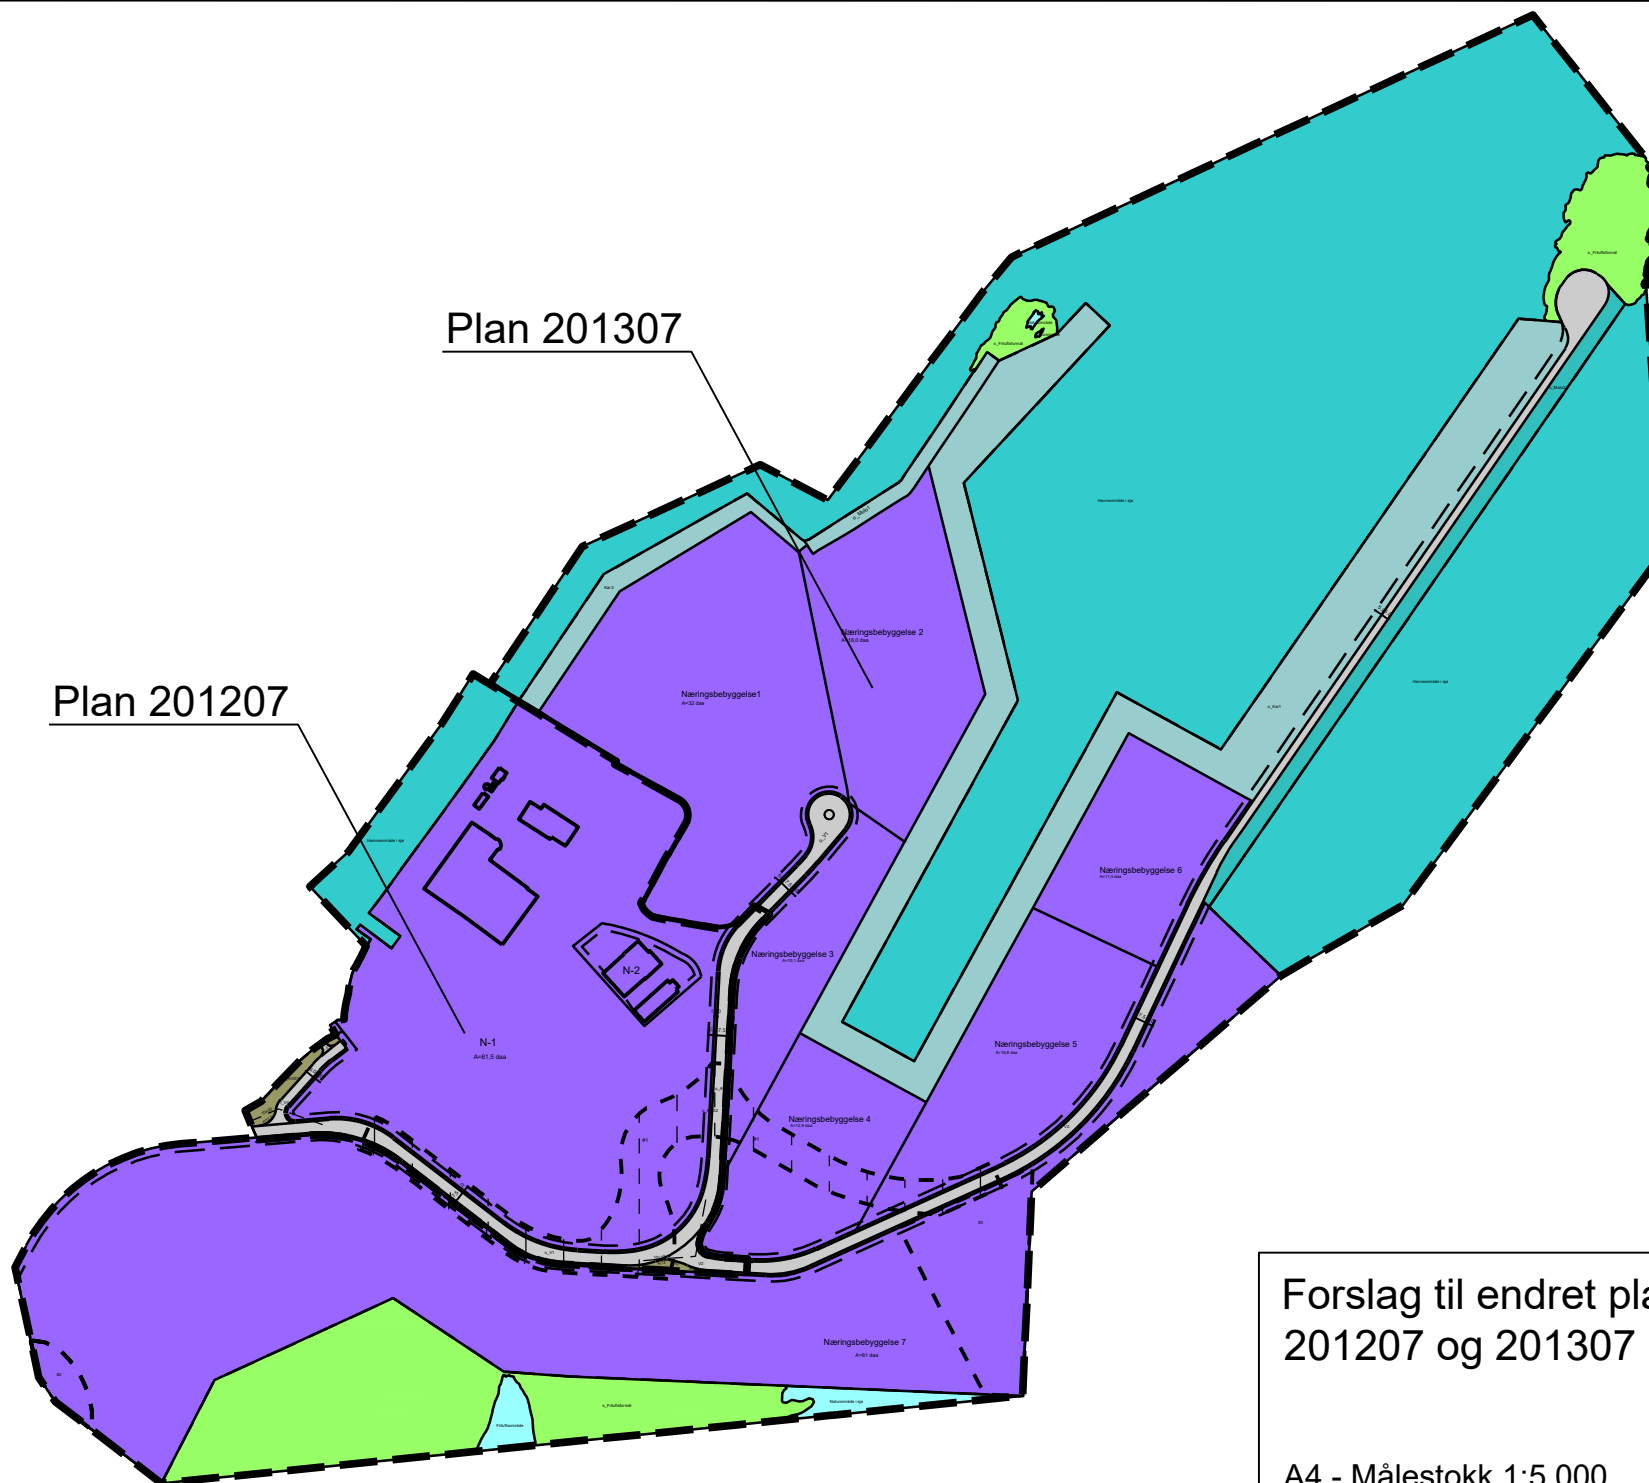

Forslag til endret plankart for plan
201207 og 201307

A4 - Målestokk 1:5 000