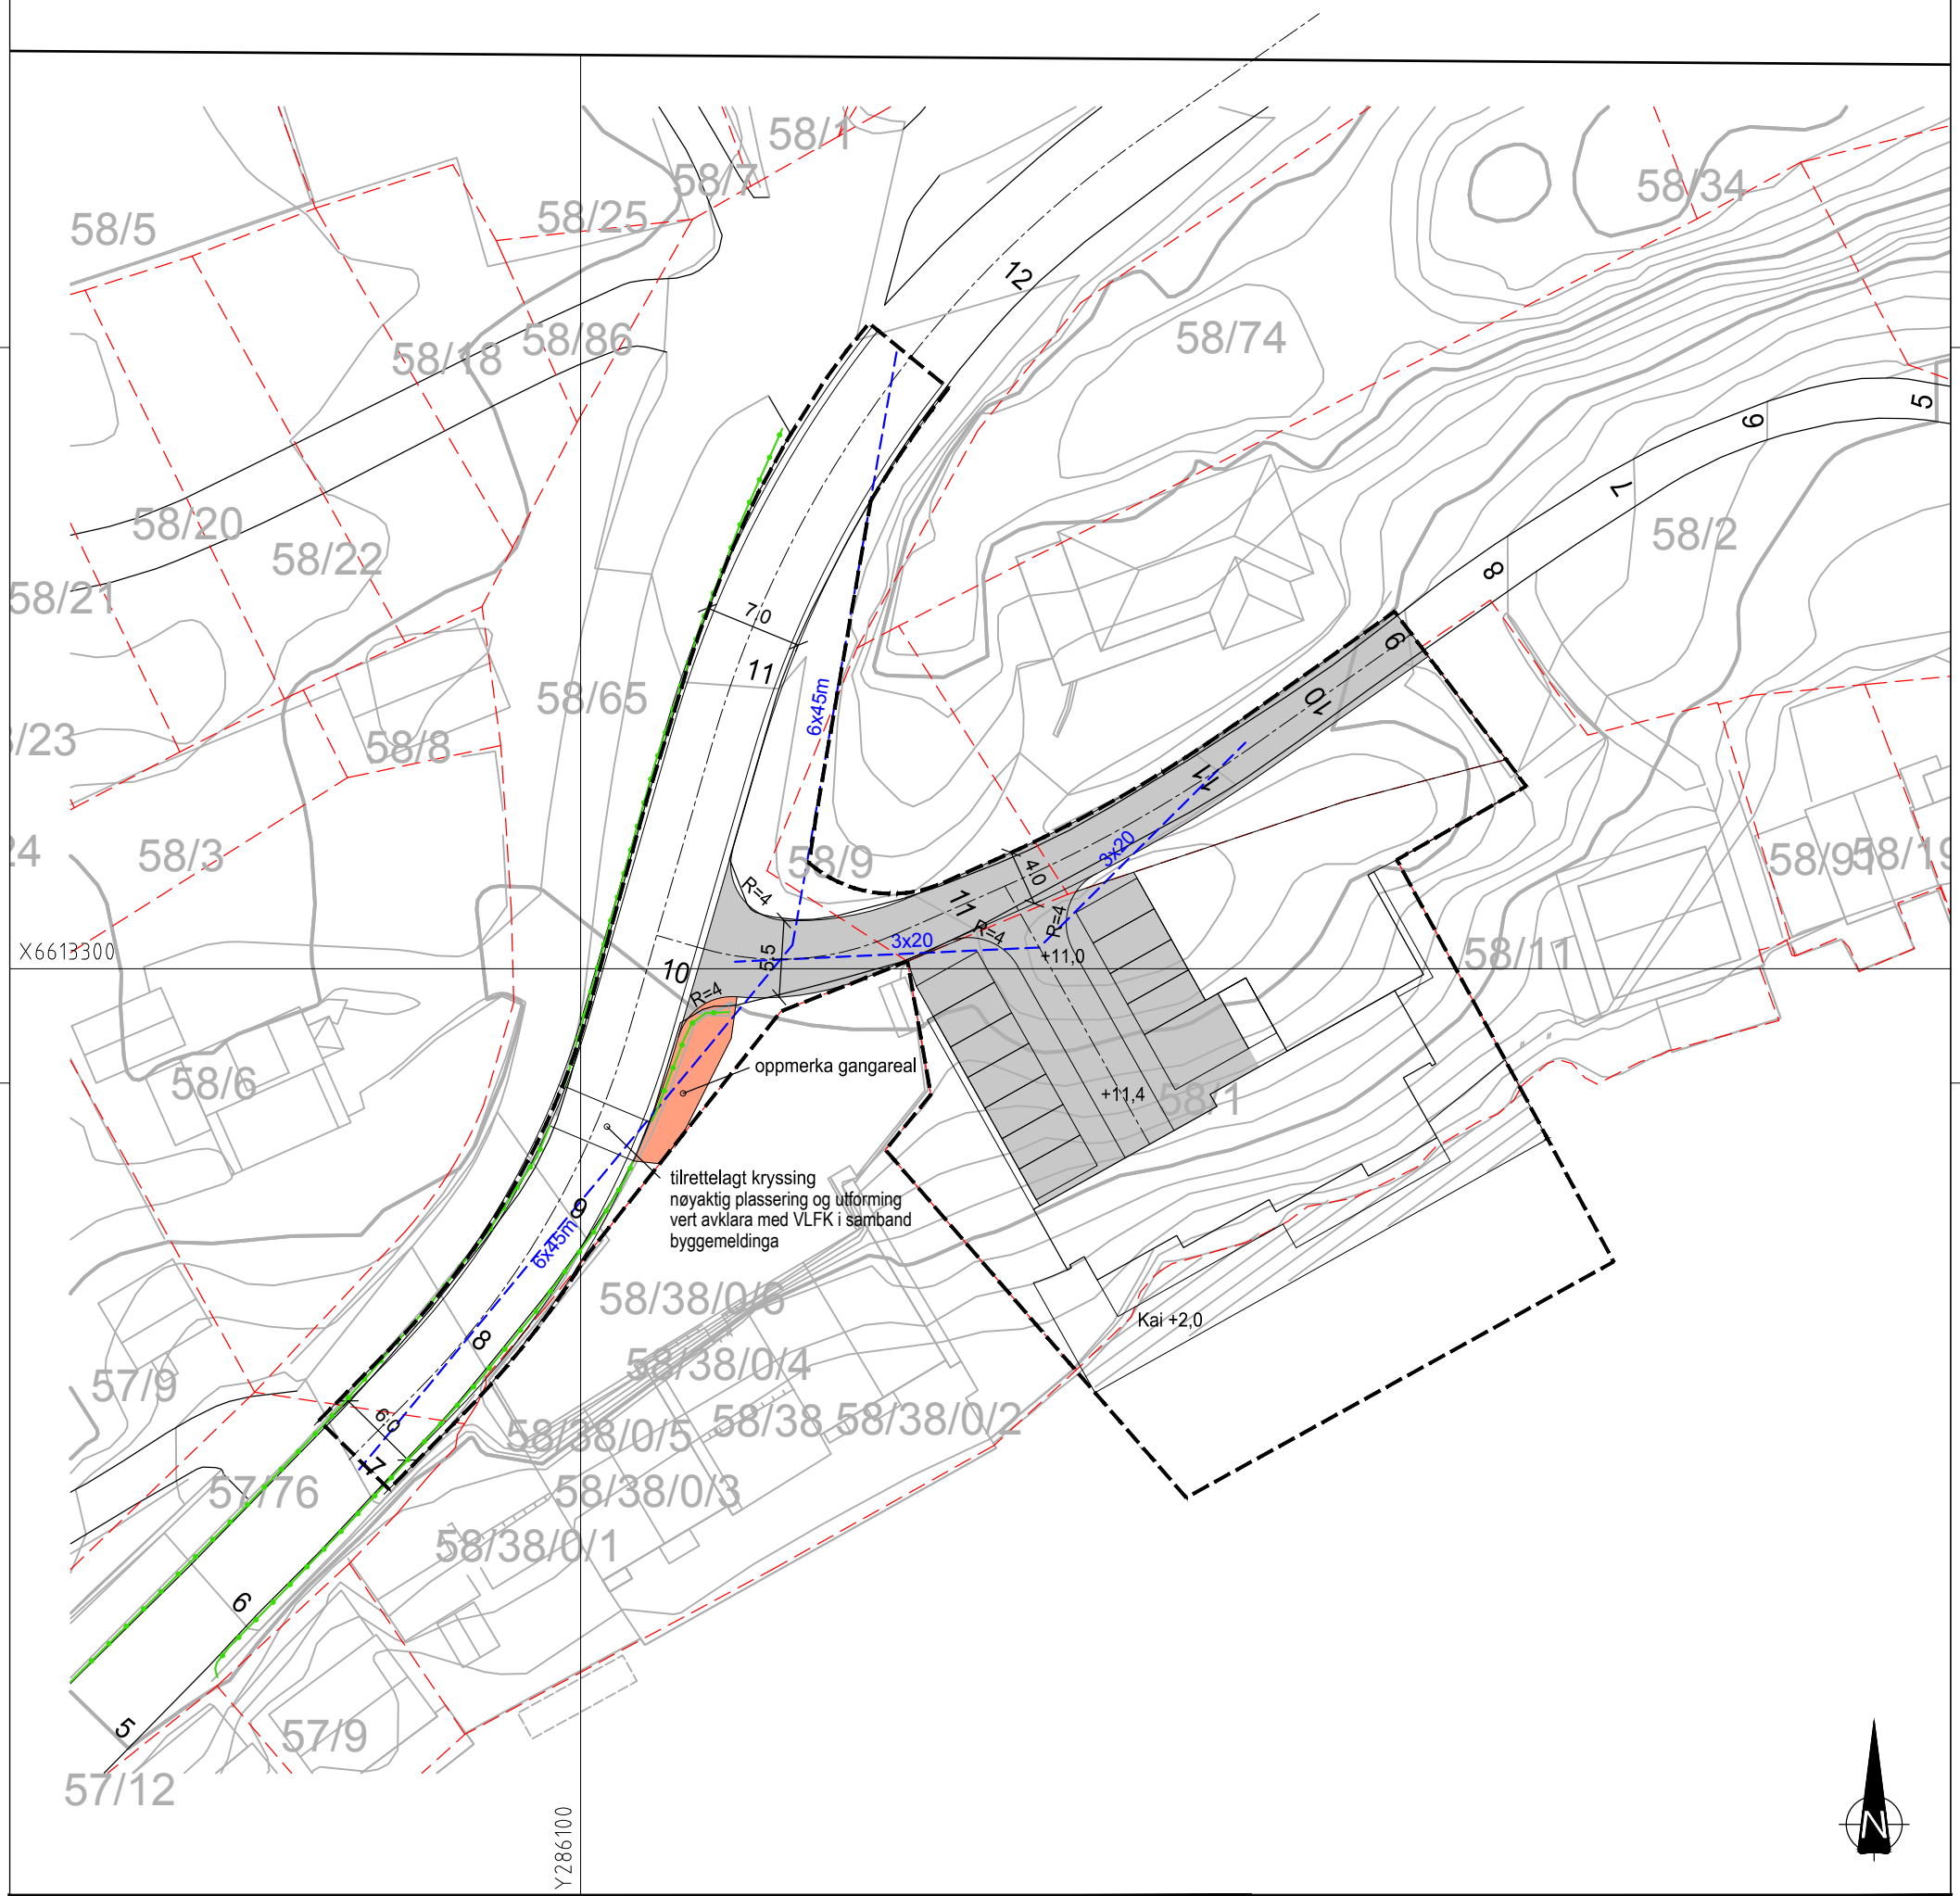

TEIKNFORKLARING

- Køyrebane / parkering
- Gangareal (oppmerka)
- Plangrense
- Frisiktline
- Vegrekkverk

rev.nr.:	dato.:	rev. gjelder:	sign.:
-	-	-	-

oppdragivar:
Sten Arne Larsen m.fl.

oppdrag:
Detaljregulering
for del av gbnr. 58/1 mfl.,
Vegskisse

FORELØPIG

sign.: MG	dato.: 29.04.2025
kontroll: -	målestokk: A3 / 1:500
status: skisse	
prosjektansvar: MG	
prosjektnummer: 202364000	
tegn.nr.: LA.05.72	rev.nr.: -

ABO PLAN & ARKITEKTUR
Torgbakken 9
Postboks 32, 5401 Stord
Telefon: 56 57 00 70