



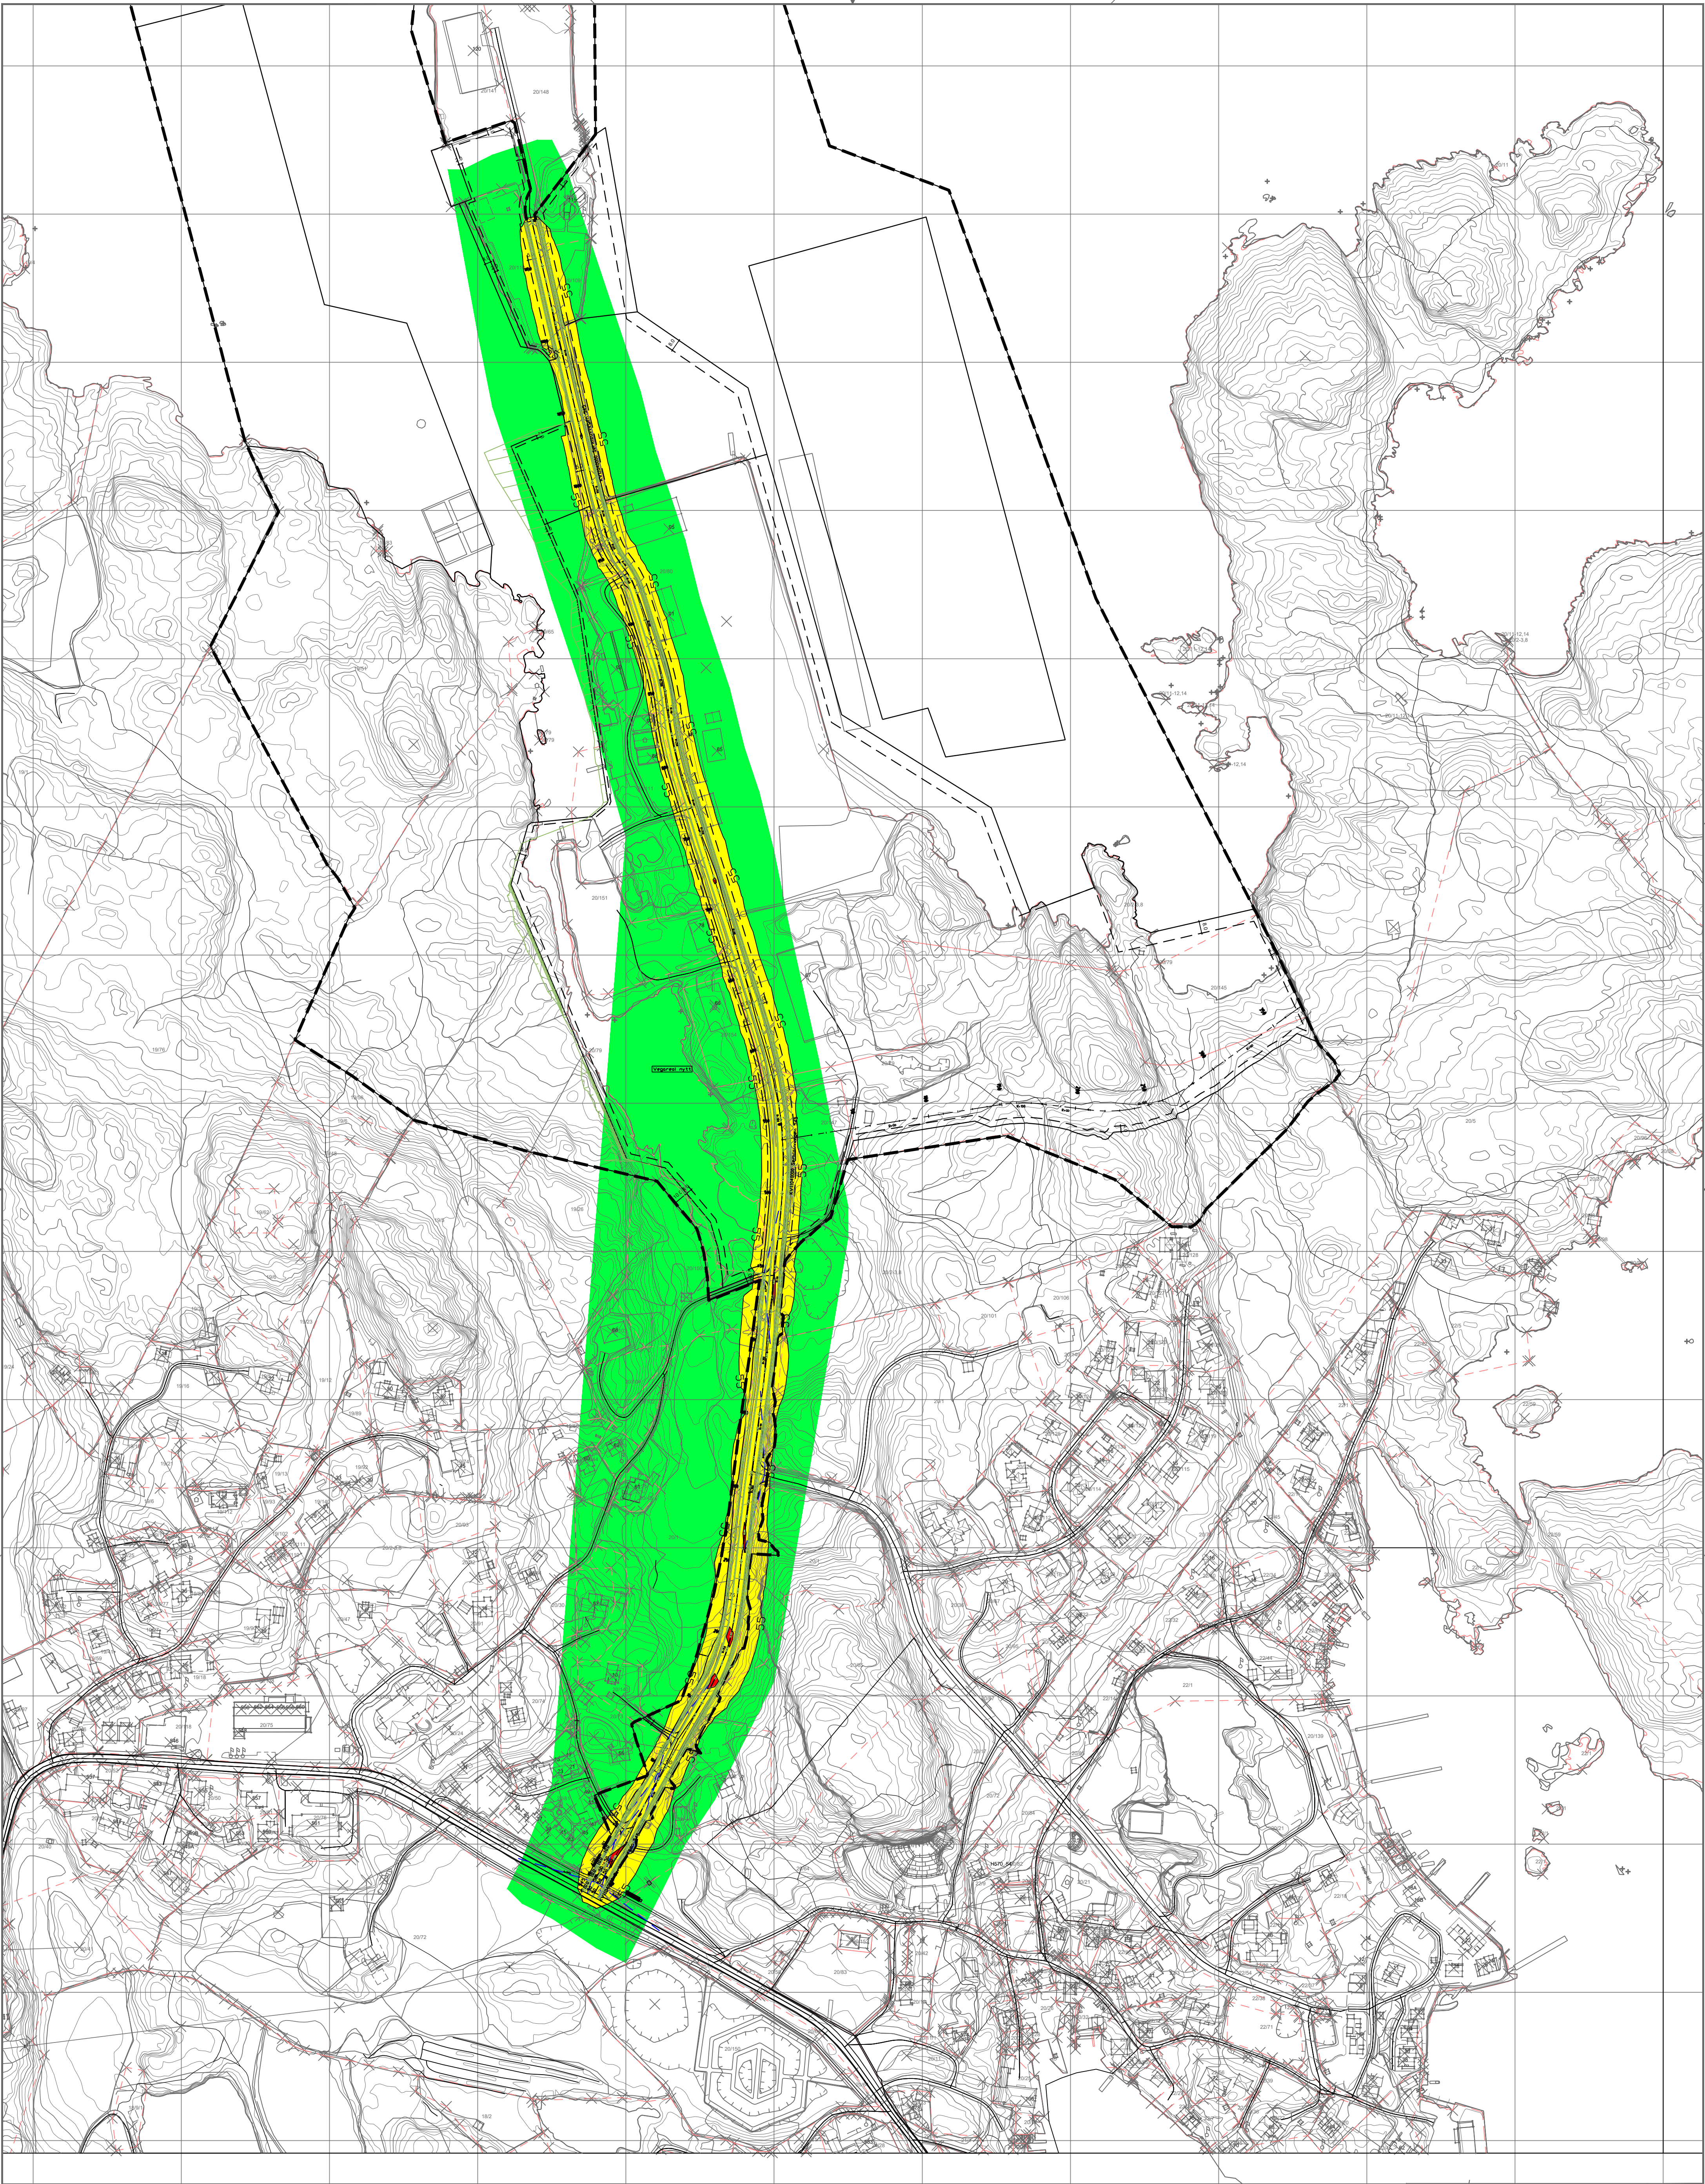

Støysonekart etter T-1442  
Alternativ 3: År 2040 (1. etg.)  
Trafikkdata: Kv1104 - ADT 545 kJ/dgn, skilthastighet 50km/t  
Arsmidd. vegtrafikkstøy, Lden, 2,0m over lokalt terreng (1. etg.)  
Methode: Nordisk beregningsmethode 1996  
Modell: Trimble Novapoint Støy 2025  
Modelloppløsning: 10mx10m

Raud sone, > 65 dB  
Gul sone, 55-65 dB  
Grøn sone, < 55 dB

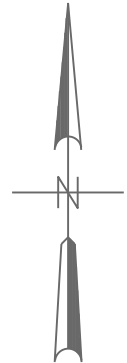

|                              |                                                                                       |                           |                                |
|------------------------------|---------------------------------------------------------------------------------------|---------------------------|--------------------------------|
| Prosjekt: Amfotrafikkløst    | Dato: 10.09.2024                                                                      | Prosjekttype: NNN2000     | Prosjektstatus: ETRISB-UTM-32N |
| Oppdragsgiver: BØMLO KOMMUNE | Oppdrag: Reguleringsplan Serklau Gnr.20, bnr.12, 79 m.fl. Støysonekart - Alternativ 3 | Sign.: VV                 | Dato: 12.05.2025               |
|                              |                                                                                       | Skala: 1:1000             |                                |
|                              |                                                                                       | Prosjektansvar: VV        |                                |
|                              |                                                                                       | Prosjektansvar: 202155000 |                                |
|                              |                                                                                       | Prosjektansvar: X003      |                                |

**QBO**  
PLAN & ARKITEKTUR  
Torgbakken 9  
Postboks 32, 5401 Stord  
Telefon: 90 66 16 31