


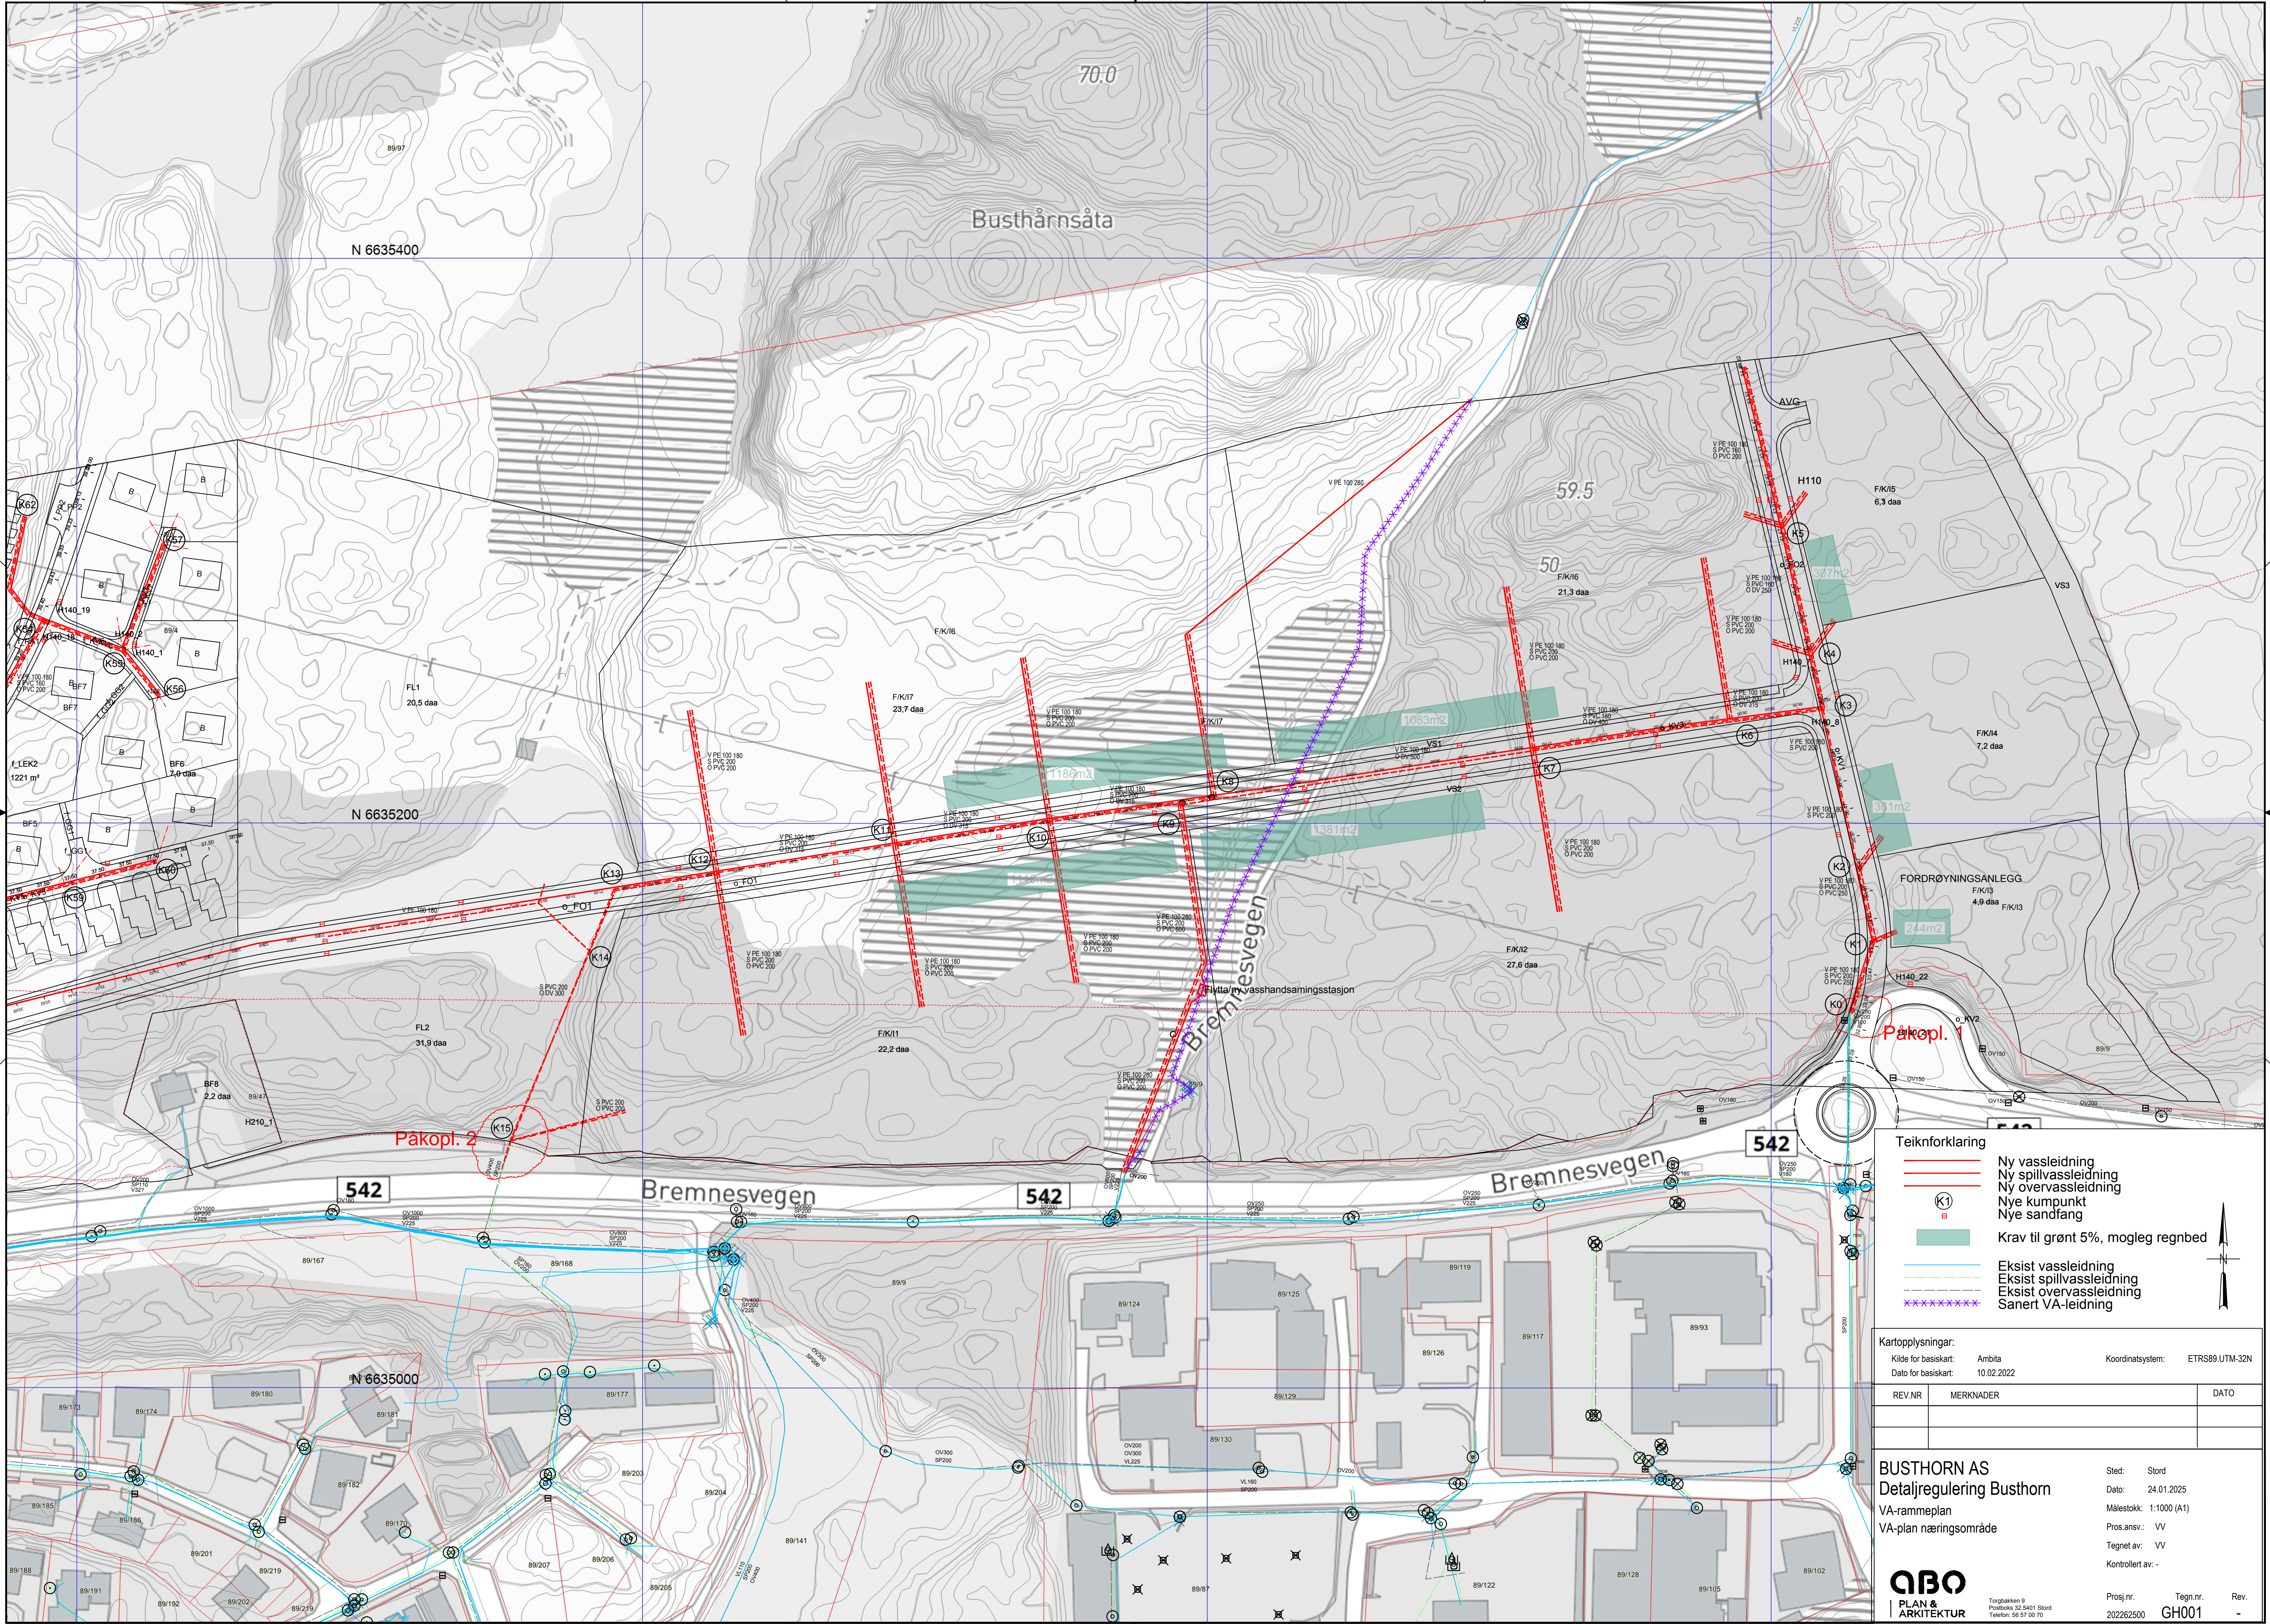

Teiknforklaring

- Ny vassleidning
- Ny spillvassleidning
- Ny overvassleidning
- Nye kumpunkt
- Nye sandfang
- Krav til grønt 5%, mogleg regnbed
- Eksist vassleidning
- Eksist spillvassleidning
- Eksist overvassleidning
- Sanert VA-leidning

Kartopplysningar:

Kilde for basis kart: Ambita
Dato for basis kart: 10.02.2022

Koordinatsystem: ETRS89-UTM-32N

REV.NR	MERKNADER	DATO

BUSTHORN AS
Detaljregulering Busthorn
VA-rammepan
VA-plan næringsområde

Sted: Stord
Dato: 24.01.2025
Målestokk: 1:1000 (A1)
Prosj.anv.: VV
Tegnet av: VV
Kontrollert av: -

QBO
PLAN & ARKITEKTUR

Torgbakken 9
Postboks 32,5401 Stord
Telefon: 56 57 00 70

Prosj.nr.
202262500

Tegn.nr.
GH001

Rev.
-