



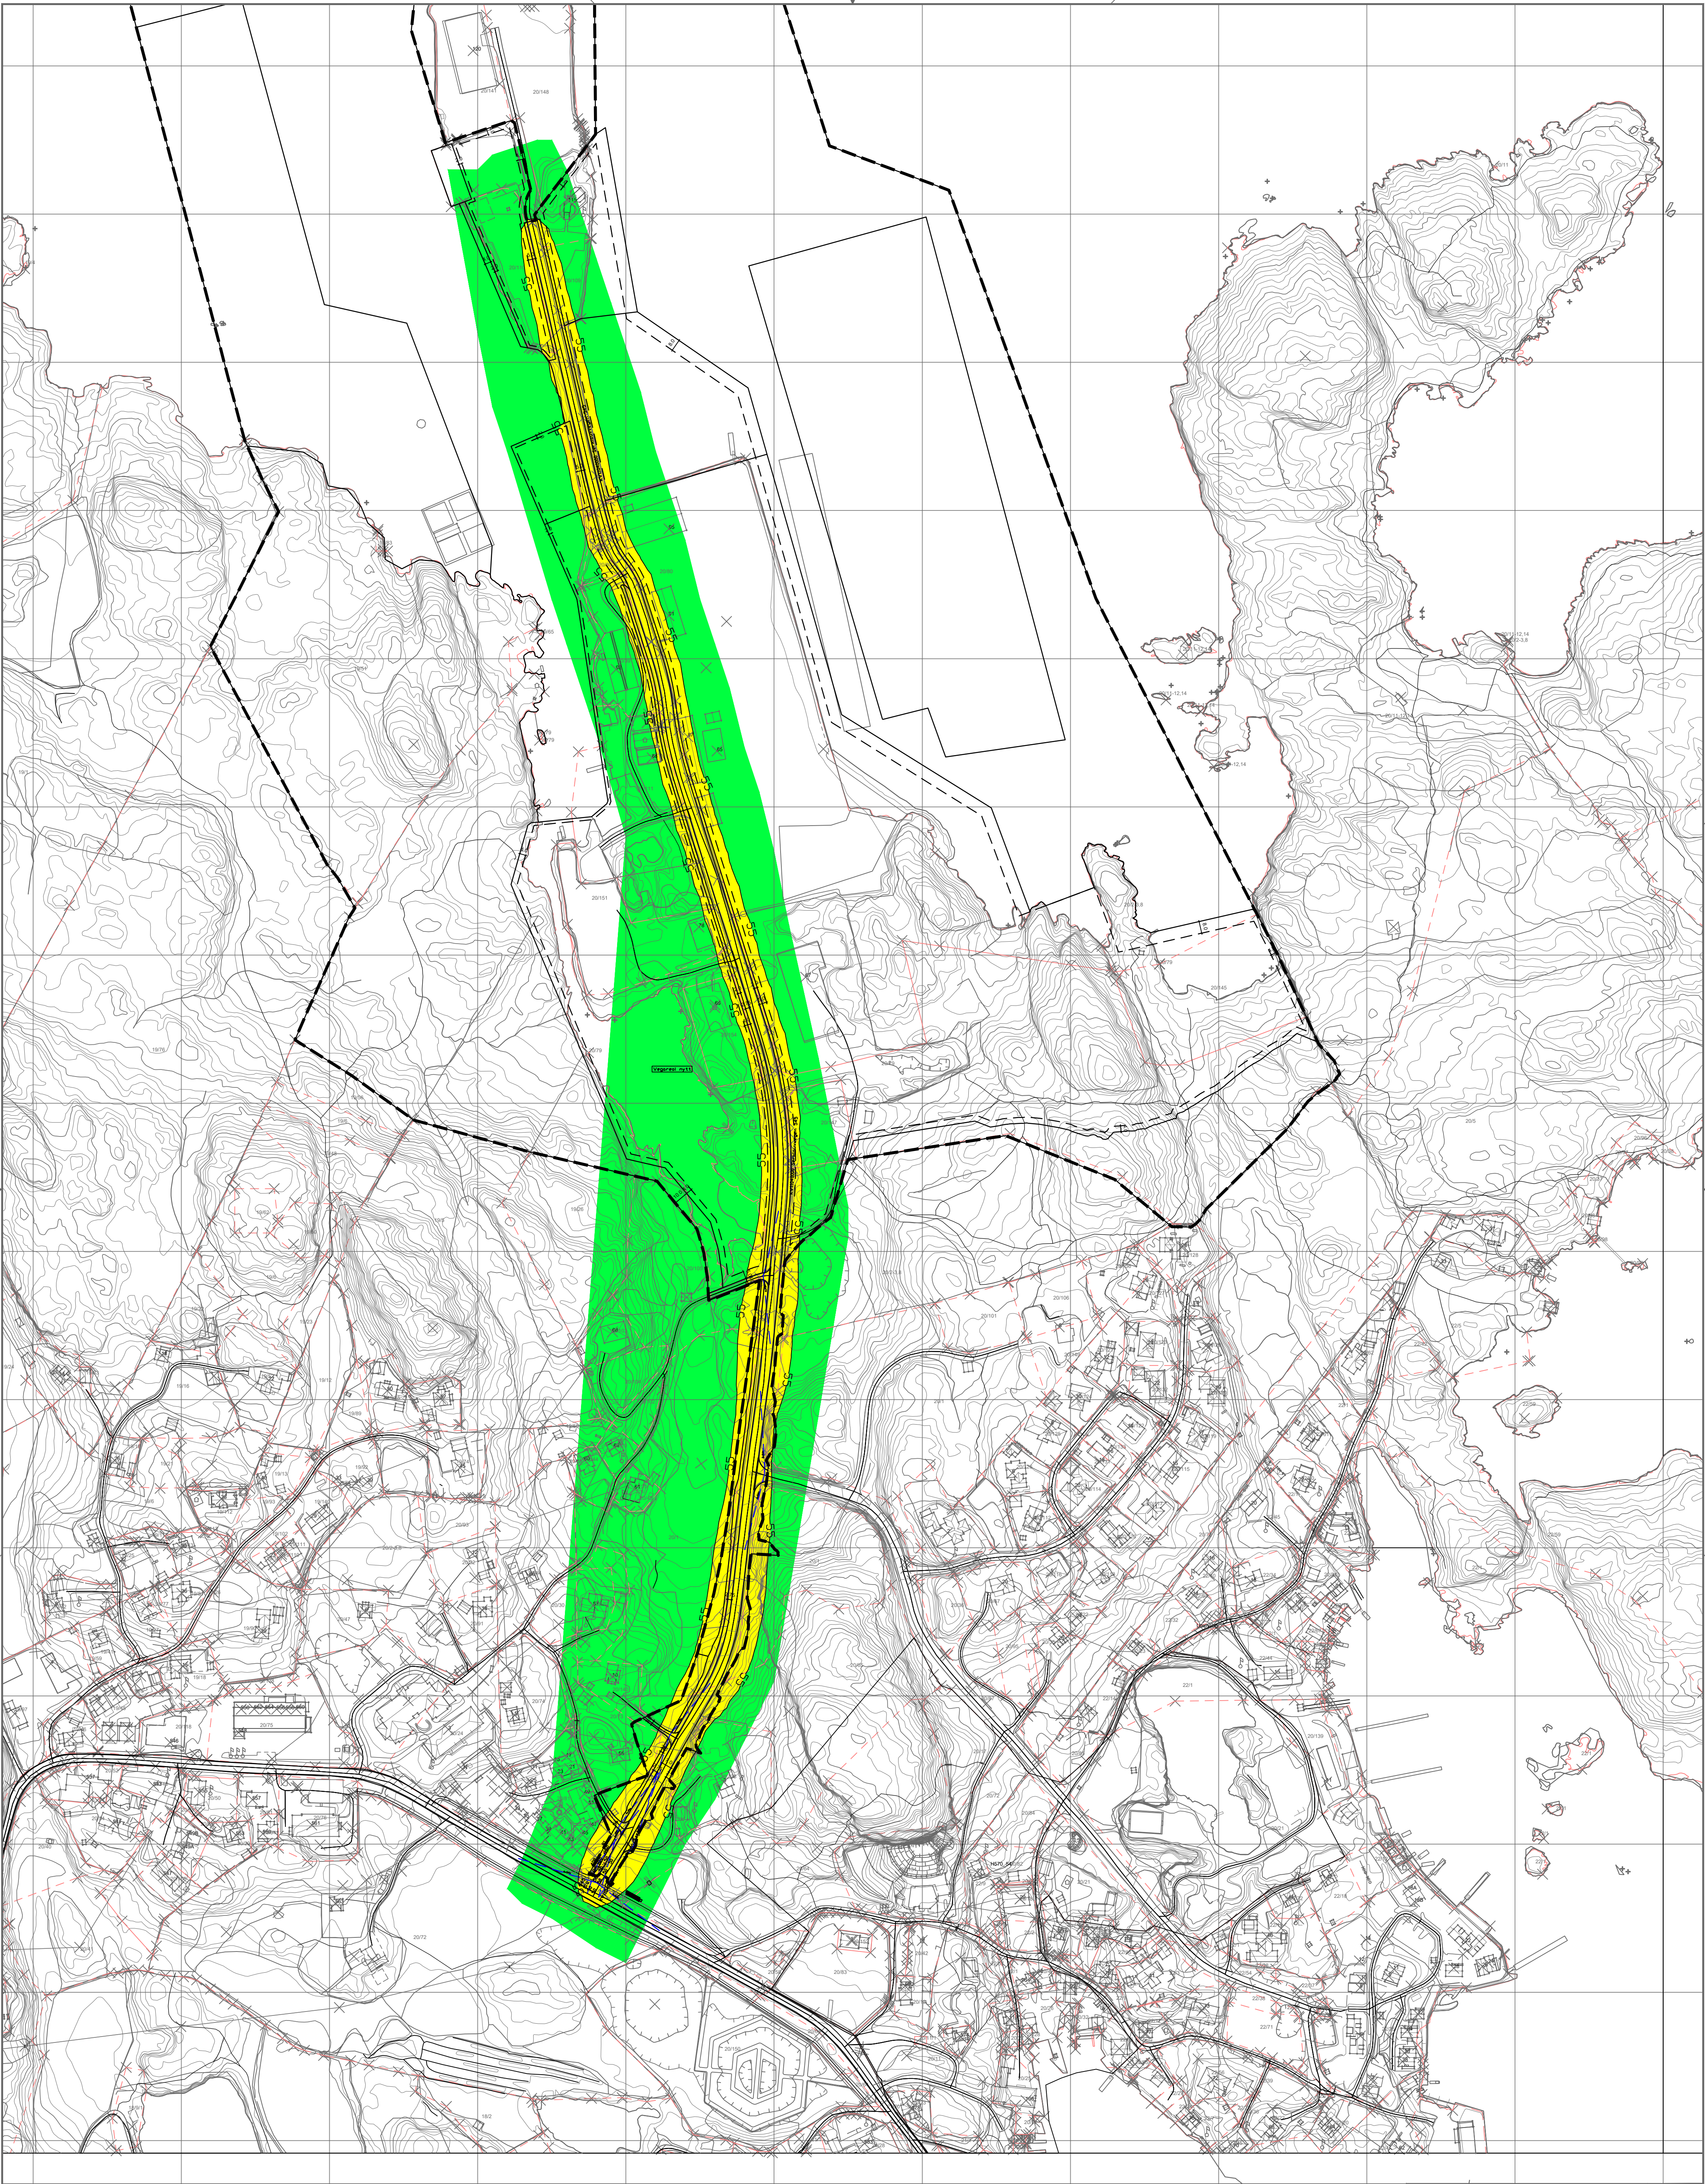

Støysonekart etter T-1442
Alternativ 4: År 2040 (2.etg.)
Trafikkdata: Kv1104 - ADT 545 kJ/dgn, skilthastighet 50km/t
Arsmidd. vegtrafikkstøy, Lden, 4,0m over lokalt terreng (2.etg.)
Methode: Nordisk beregningsmethode 1996
Modell: Trimble Novapoint Støy 2025
Modellopplysning: 10mx10m

Raud sone, > 65 dB
Gul sone, 55-65 dB
Grøn sone, < 55 dB

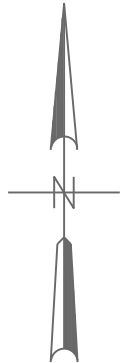

Prosjekt: Amfalsveien	Dato: 10.09.2024	Prosjekt: NV2000	Prosjekt: ETR589-UTM-32N
Rev: 1	Rev: 1	Rev: 1	Rev: 1
Oppdragsnavn: BØMLO KOMMUNE			
Oppdrag: Reguleringsplan Serklau		VV	Dato: 12.05.2025
Gnr.20 , bnr.12, 79 m.fl.		Rev: 1	Rev: 1
Støysonekart - Alternativ 4		Skala: A1/1:1000	Rev: 1
Oppdragsnummer: 202155000		VV	Dato: 12.05.2025
Oppdragsnavn: X004		Rev: 1	Rev: 1
Oppdragsnavn: X004		Rev: 1	Rev: 1

QBO
PLAN & ARKITEKTUR
Torgbakken 9
Postboks 32, 5401 Stord
Telefon: 90 66 16 31