



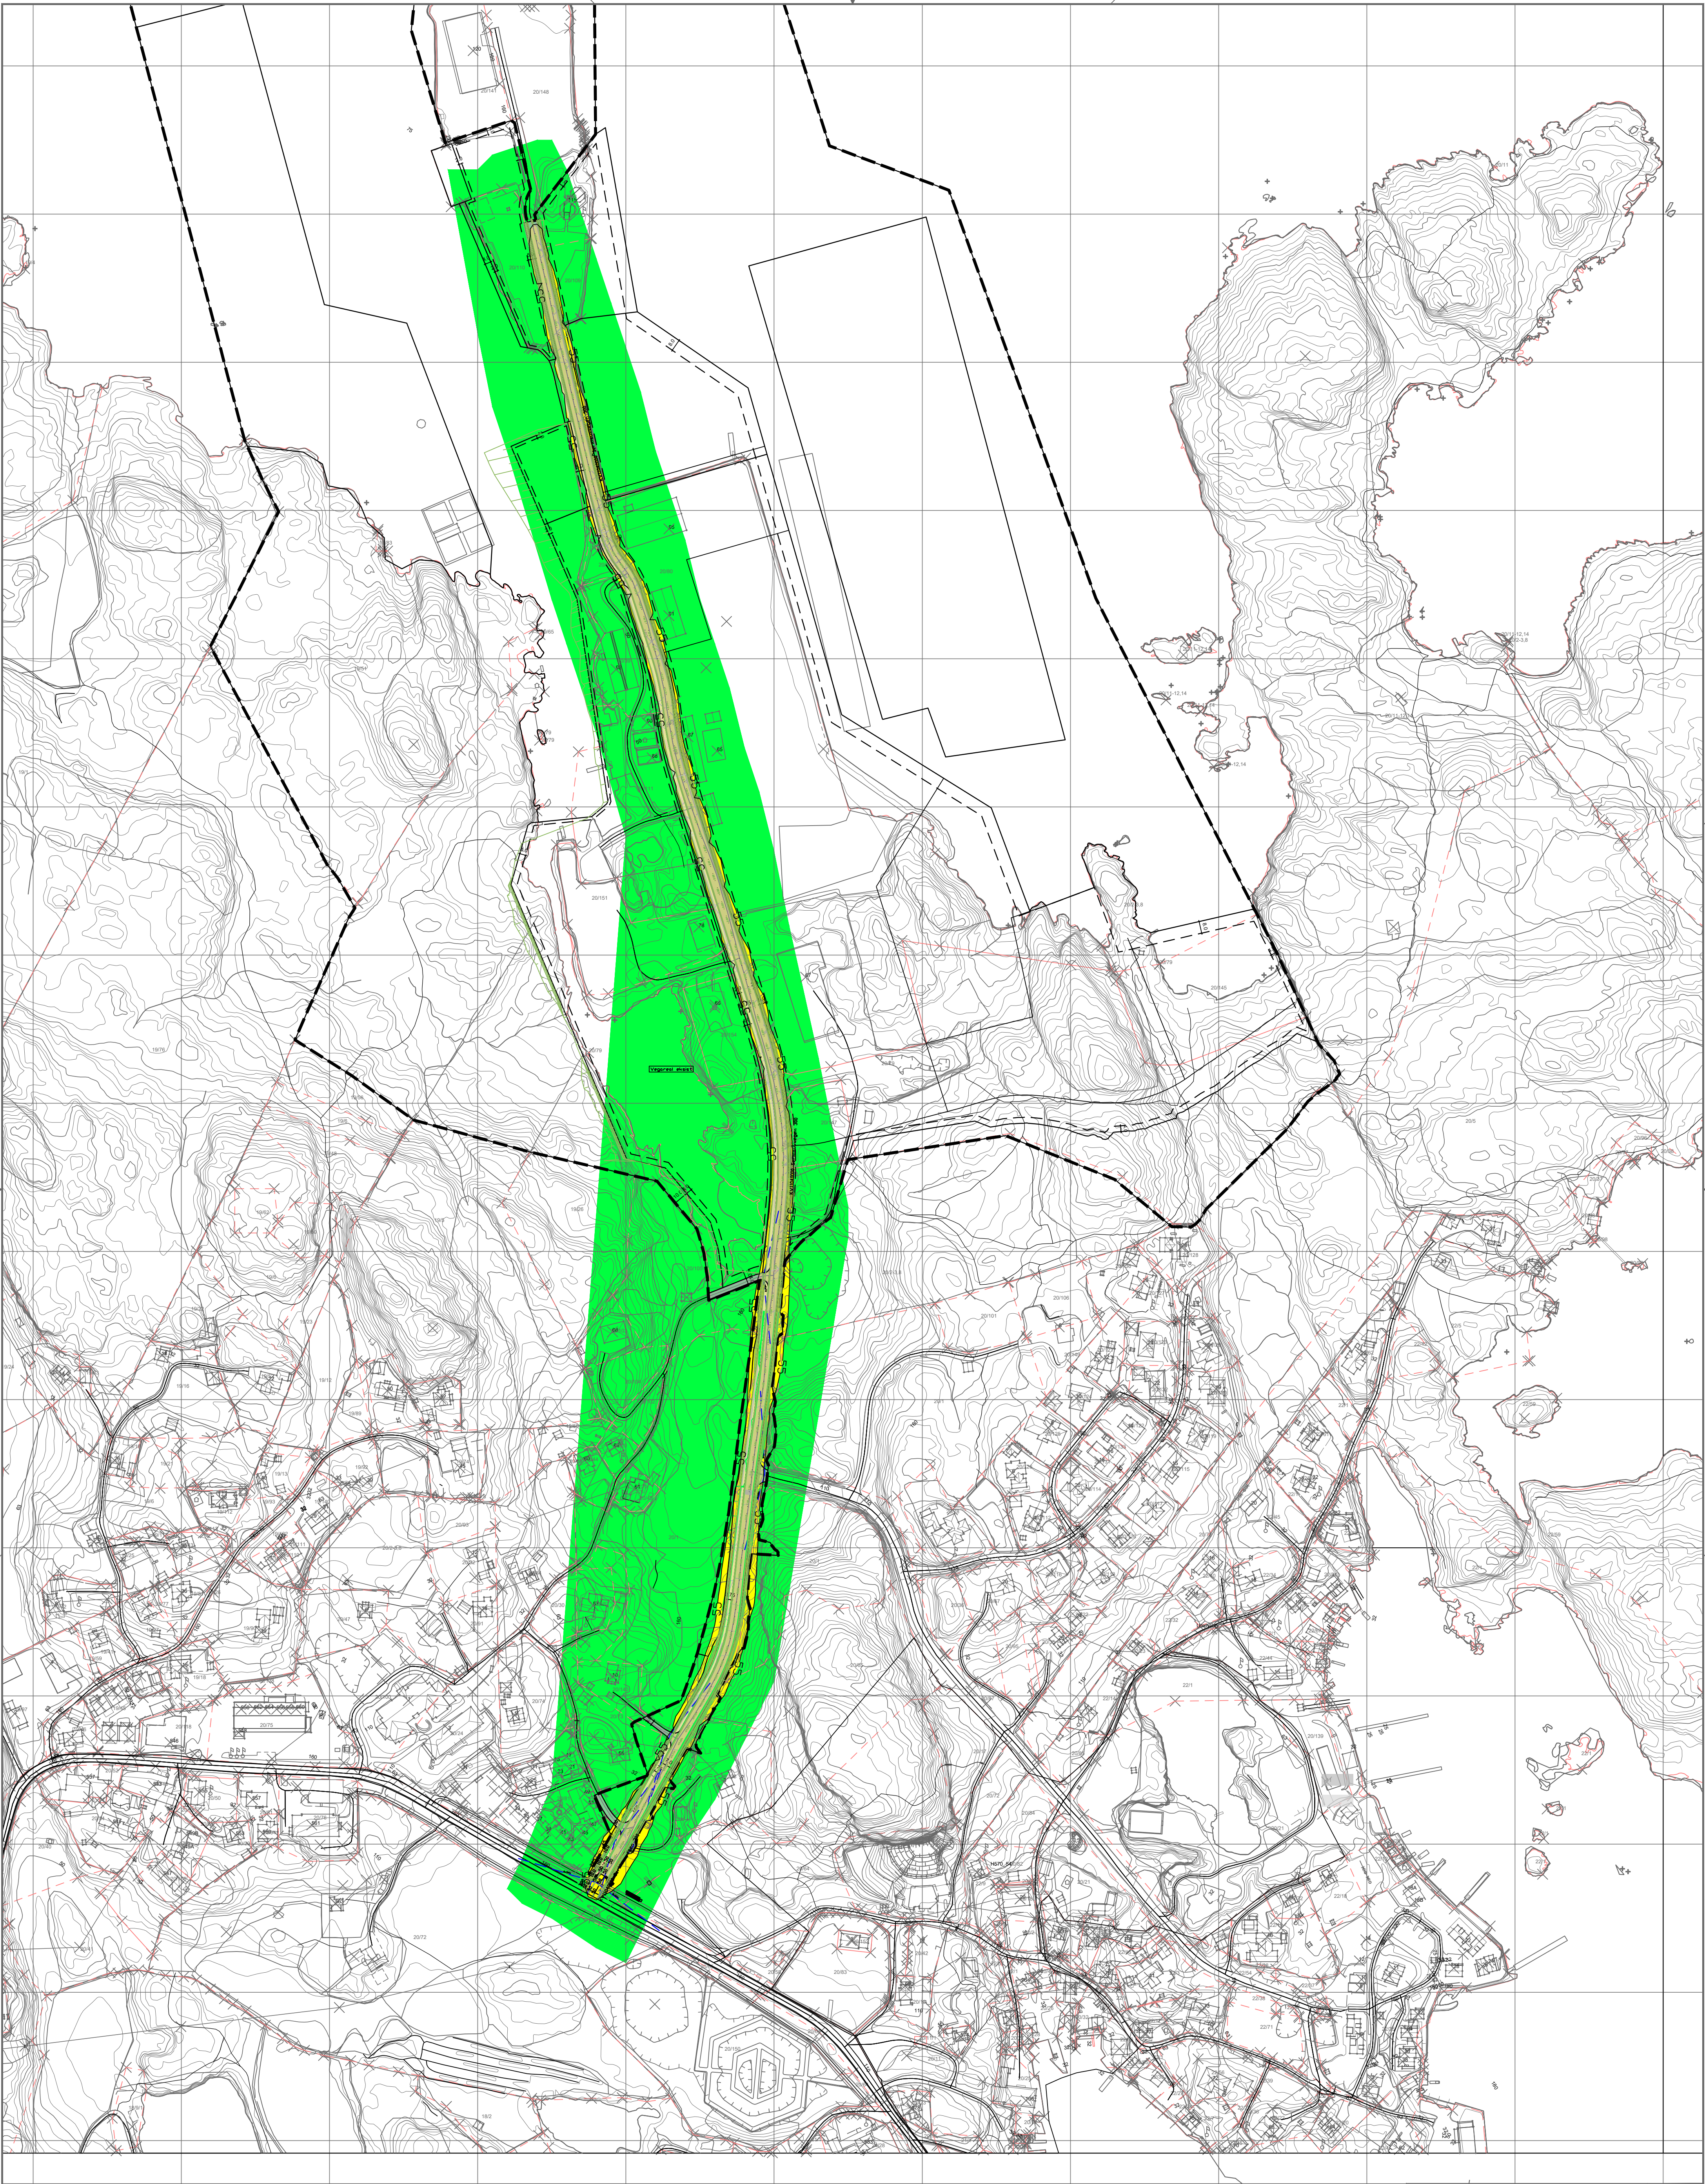

Støysonekart etter T-1442
Alternativ 1: Dagens situasjon (2.etg.)
Trafikkdata: Kv1104 - ADT 300 kjt/dgn, skilthastighet 50km/t
Arsmidd. vegtrafikkstøy, Lden, 4,0m over lokalt terreng (2.etg.)
Methode: Nordisk beregningsmethode 1996
Modell: Trimble Novapoint Støy 2025
Modelloppløsning: 10mx10m

- Raud sone, > 65 dB
- Gul sone, 55-65 dB
- Grøn sone, < 55 dB

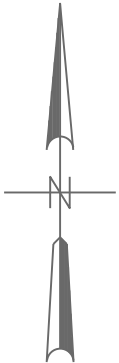

Prosjekt: Amfotrafikkløst	Dato: 10.09.2024	Prosjekttype: NM2000	Prosjektstatus: ETRS89-UTM-32N
Oppdragsgiver: BØMLO KOMMUNE	Sign.: VV	Dato: 12.05.2025	
Oppdrag: Reguleringsplan Serklau	Revisjon: +	Skala: A1/1:1000	
Gnr.20 , bnr.12, 79 m.fl.	Arkiv: -		
Støysonekart - Alternativ 2	Arkiv: -		
QBO	Prosjektansvarlig: VV	Prosjektstatus: 202155000	Rev. nr.: X002
PLAN & ARKITEKTUR	Torgbakken 9	Postboks 32, 5401 Stord	Telefon: 90 66 16 31