


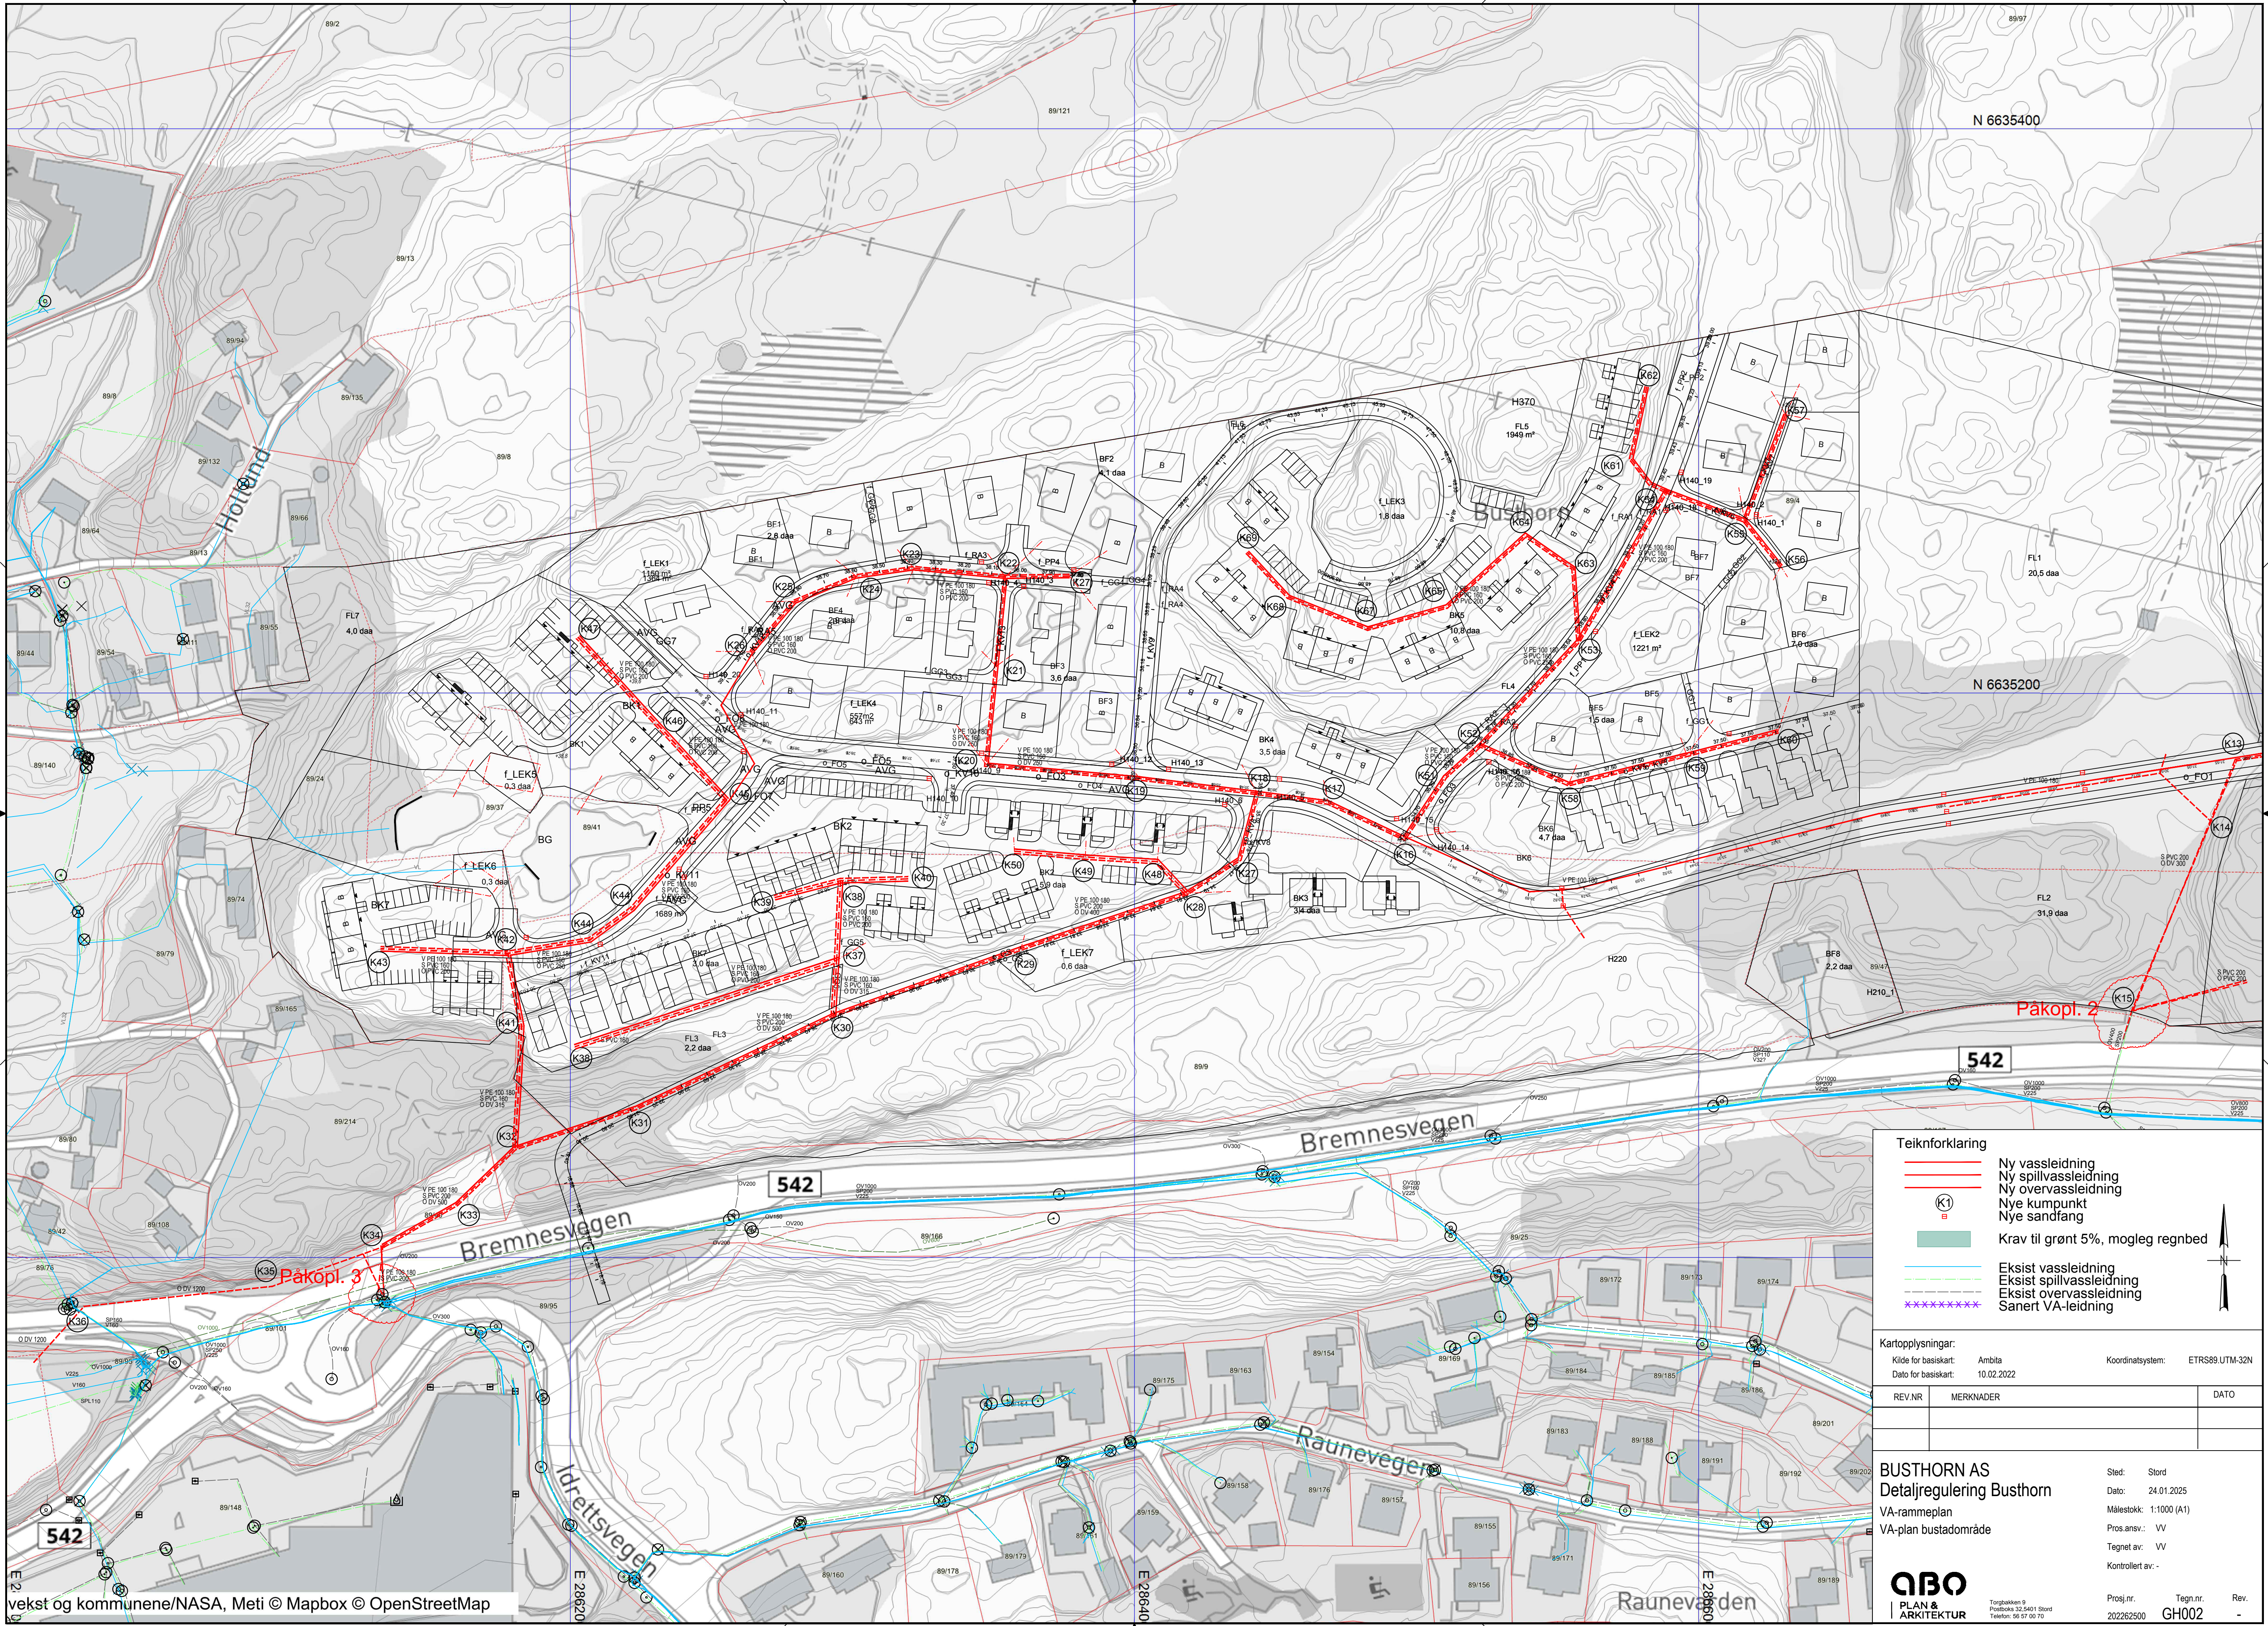

Teiknforklaring

Ny vassleiding

Ny spillvassleiding

Ny overvassleiding

K1

Nye kumpunkt

Nye sandfang

Krav til grønt 5%, mogleg regnbø

Eksist vassleiding

Eksist spillvassleiding

Eksist overvassleiding

Sanert VA-leiding

Kartopplysningar:

Kilde for basiskart: Ambita

Dato for basiskart: 10.02.2022

Koordinatsystem: ETRS89-UTM-32N

REV.NR	MERKNADER	DATO

BUSTHORN AS

Detaljregulering Busthorn

VA-rammepan

VA-plan bustadområde

Sted: Stord

Dato: 24.01.2025

Målestokk: 1:1000 (A1)

Prosj.ansv.: VV

Tegnet av: VV

Kontrollert av: -

QBO

PLAN & ARKITEKTUR

Torgbakken 9

Postboks 32,5401 Stord

Telefon: 56 57 00 70

Prosj.nr. 202262500

Tegn.nr. GH002

Rev. -

vekst og kommunene/NASA, Meti © Mapbox © OpenStreetMap