



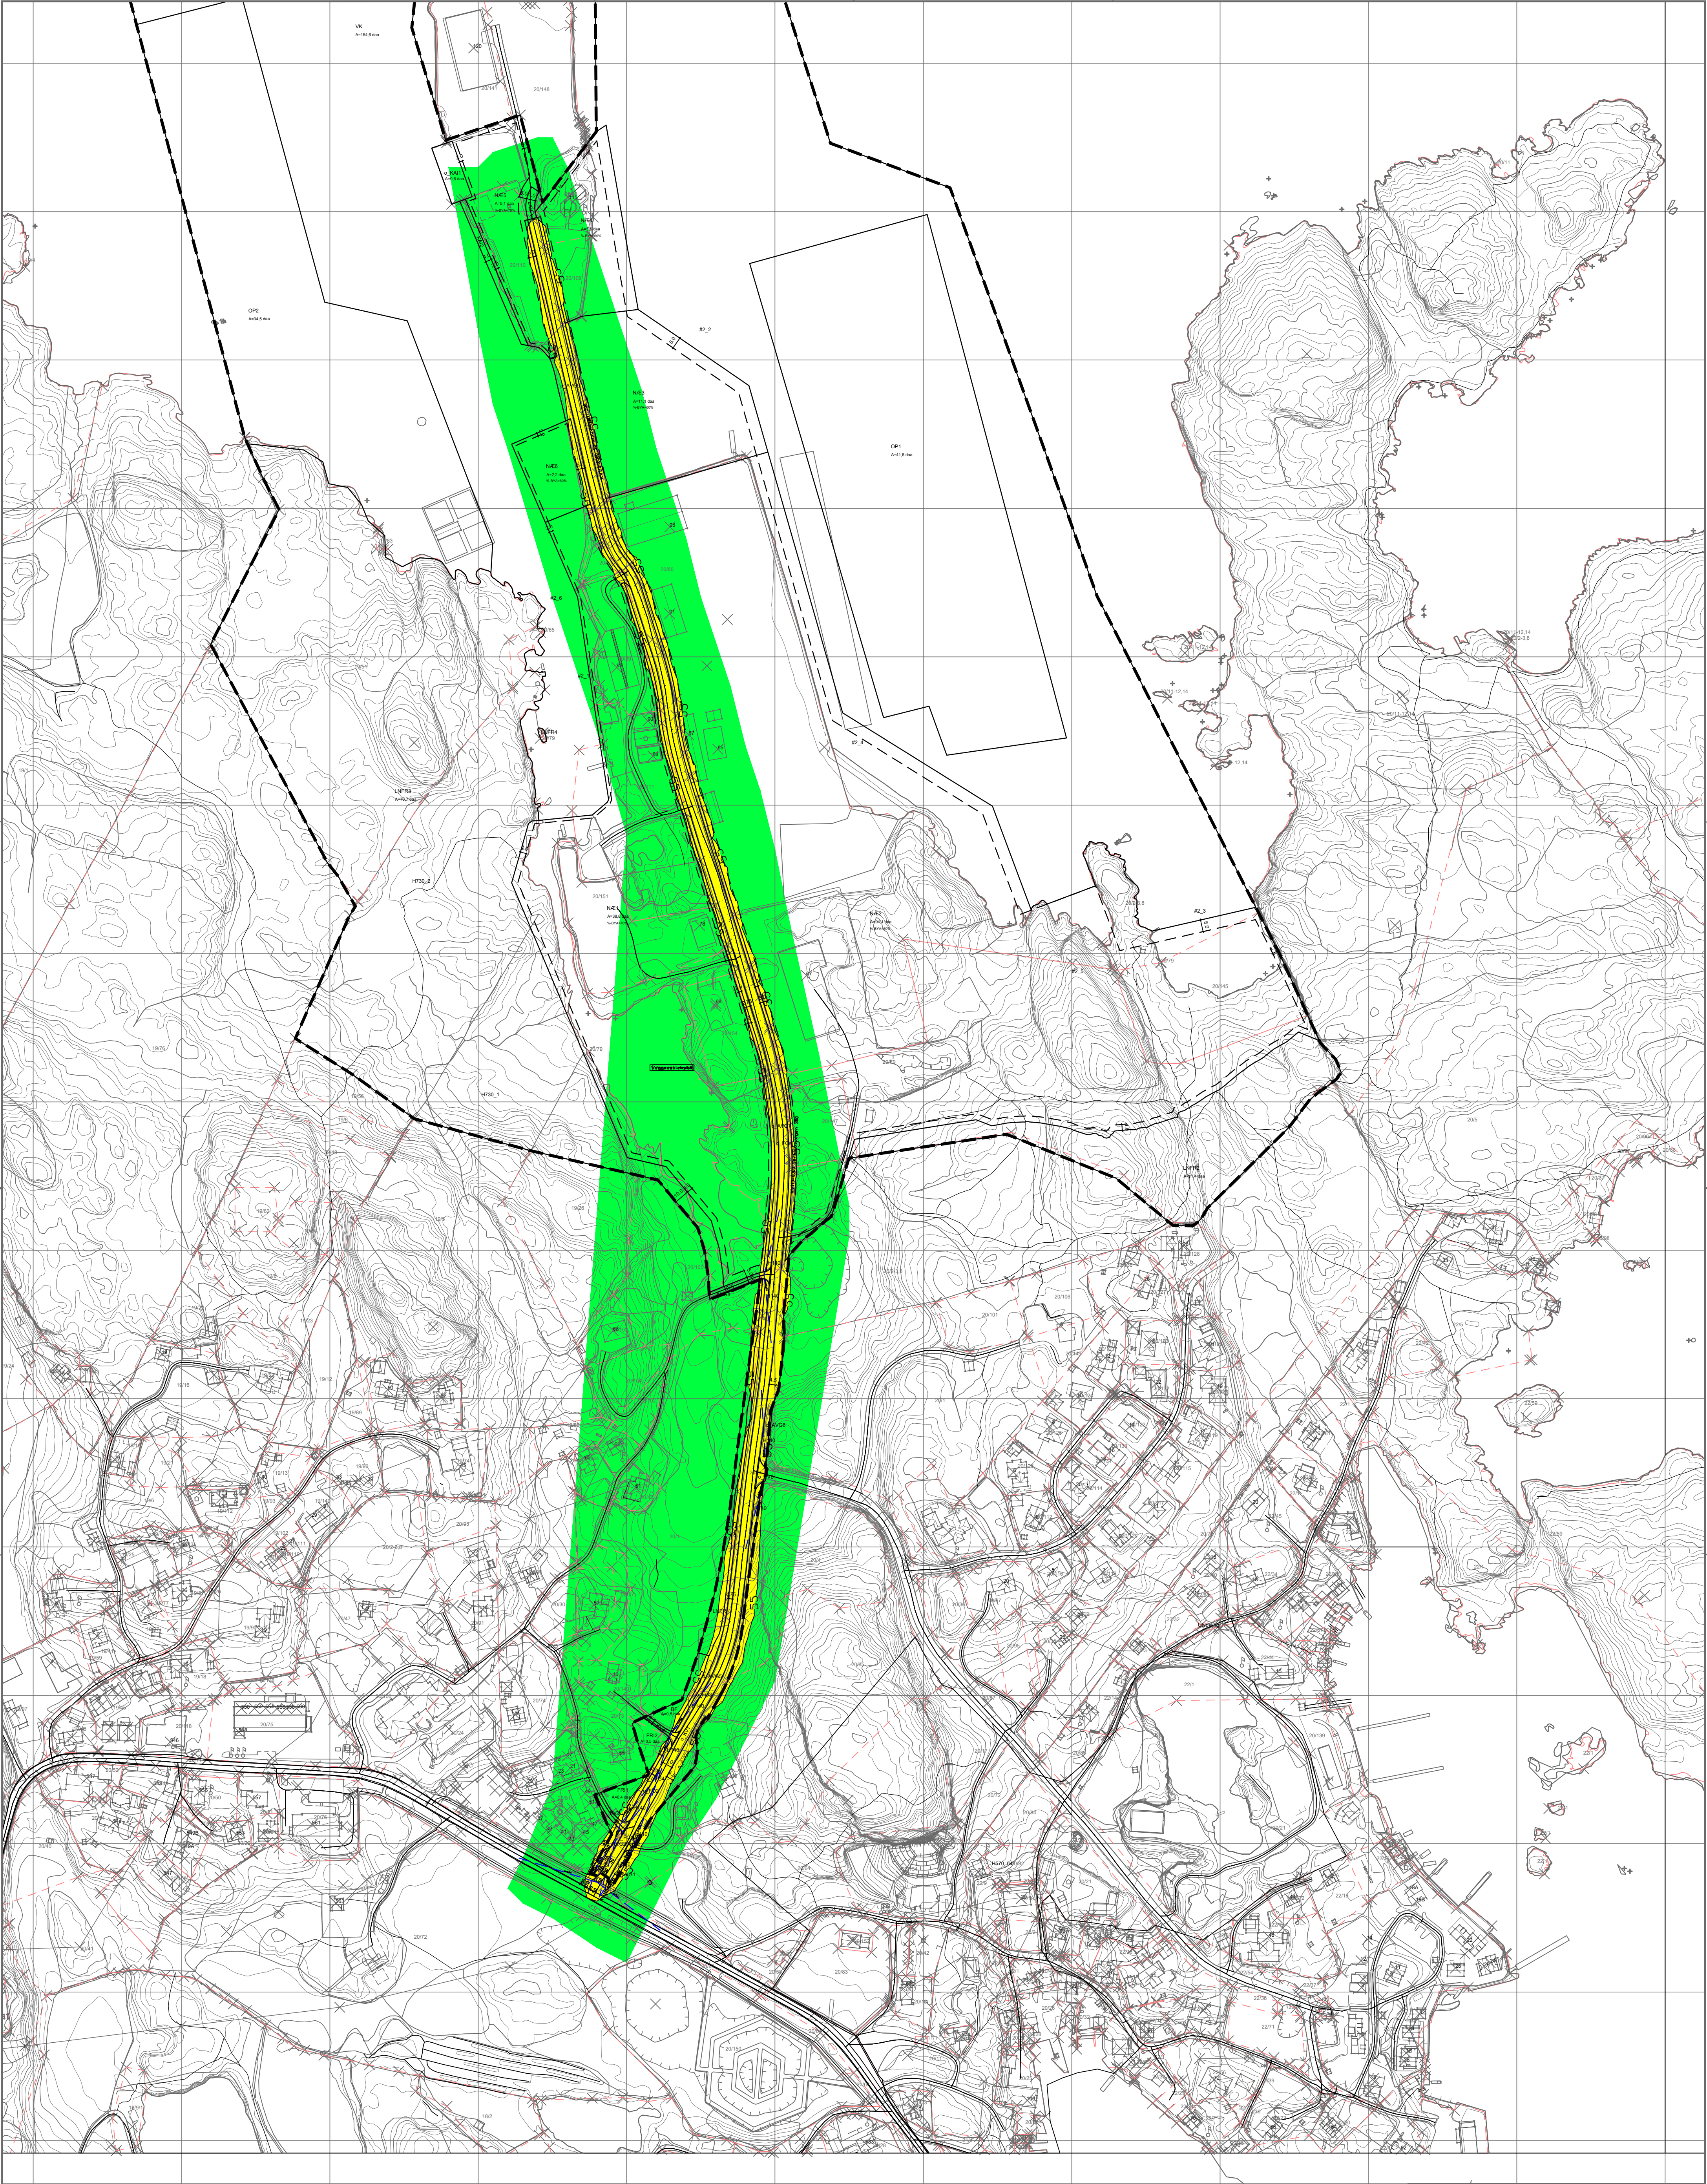

Støysonekart etter T-1442
Alternativ 1: Dagens situasjon (1.etg.)
Trafikkdata: Kv1104 - ADT 300 kjt/dgn, skilthastighet 50km/t
Arsmidl. vegtrafikkstøy, Lden, 2,0m over lokalt terreng (1.etg.)
Methode: Nordisk beregningsmethode 1996
Modell: Trimble Novapoint Støy 2025
Modelloppløsning: 10mx10m

Raud sone, > 65 dB
Gul sone, 55-65 dB
Grøn sone, < 55 dB

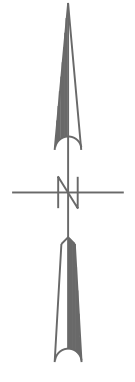

Prosjekt: Amfalsveien	Dato: 10.09.2024	Prosjekttype: NM2000	Prosjektstatus: ETRS89-UTM-32N
Oppdragsgiver: BØMLO KOMMUNE	Oppdragsleder: VV	Dato: 12.05.2025	Skala: A1/1:1000
Reguleringsplan Serklau Gnr.20 , bnr.12, 79 m.fl. Støysonekart - Alternativ 1	Oppdragsnummer: 202155000	Revisjon: X001	
PLAN & ARKITEKTUR	Torgbakken 9 Postboks 32, 5401 Stord Telefon: 90 66 16 31		