


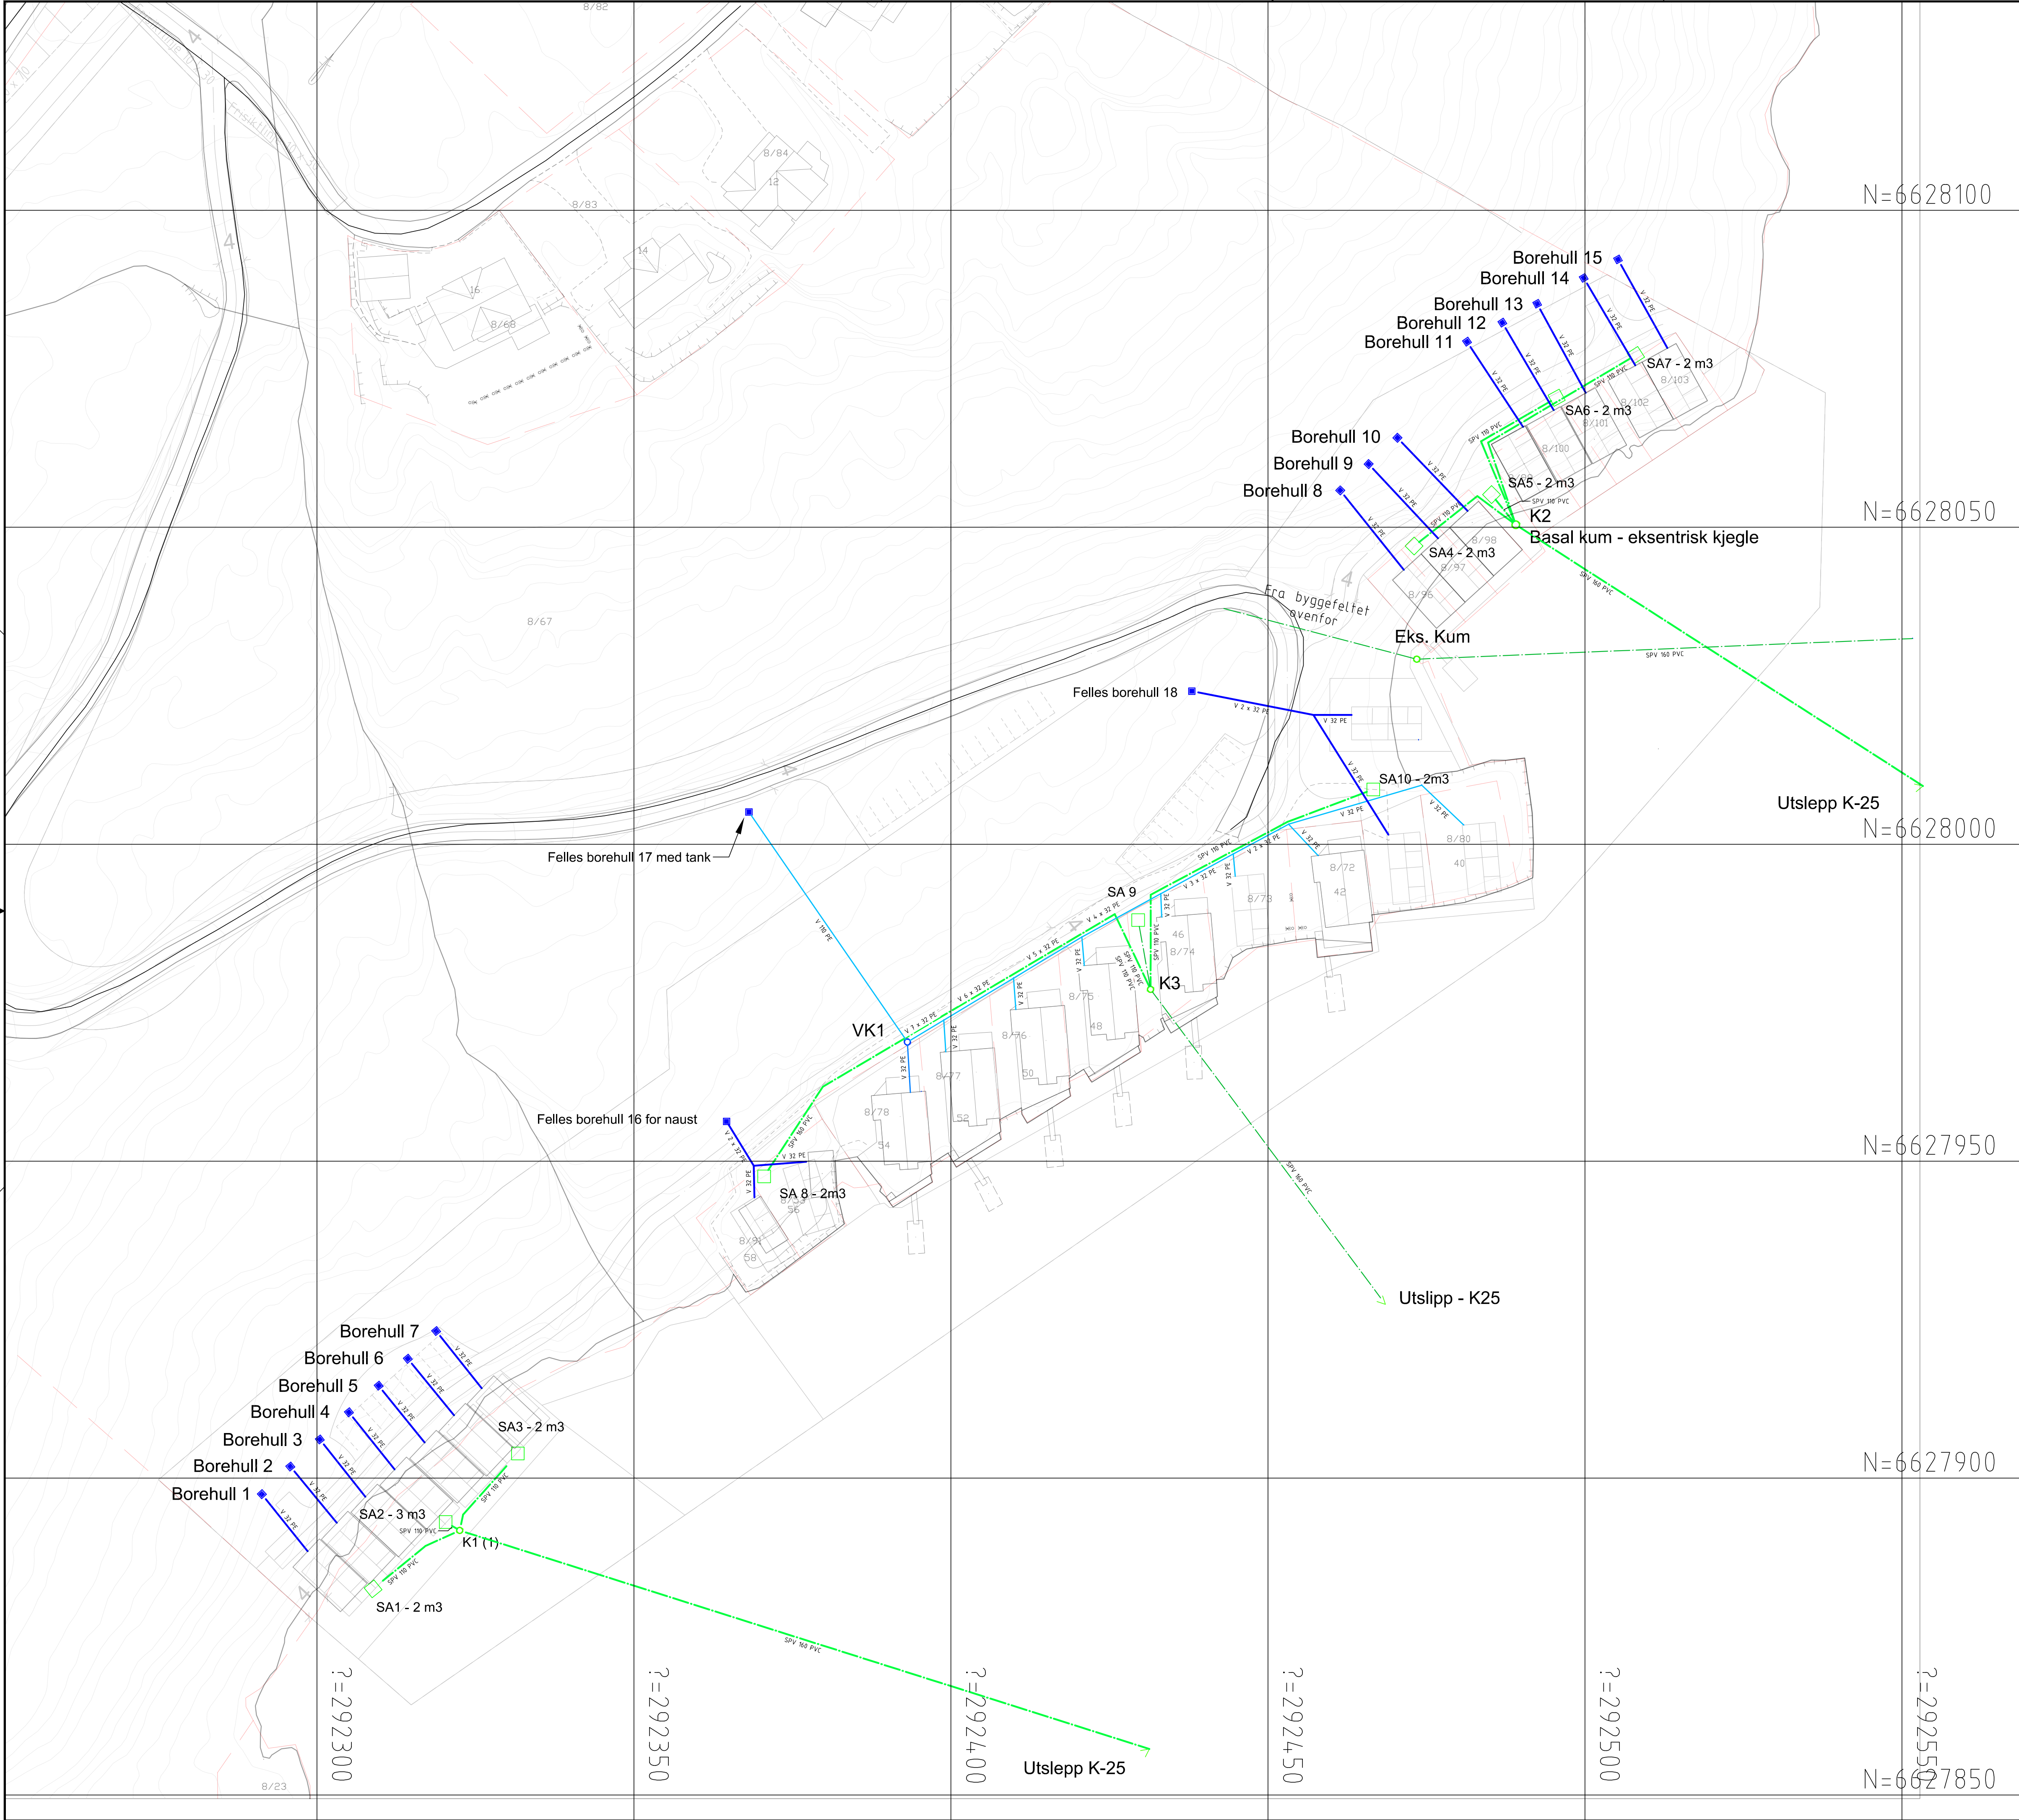

Teiknforklaring

Vannkum

Spillvanskum

Vannledning

Spillvannsledning

Borehull

Septik/Slammutskiller

Eksisterende:

Vannledning

Spillvannsledning

nr.	dato:	rev. gjelder:	sign.	godkjent
oppdragsgiver			09.05.2016	tegn. AP
gjelder:			1:500	godkjent
Ytre Håvik			A1	rev. nr.
VA-plan			tegn. nr.:	412011-20
-			Boks 131, 5401 STORD	
-			Tlf. 53 40 24 60	
-			e-post: jtas@jtas.no	
-			www.jtas.no	

J. TUFTELAND AS

RÅDGIVENDE INGENIØRER OG ARKITEKTER