


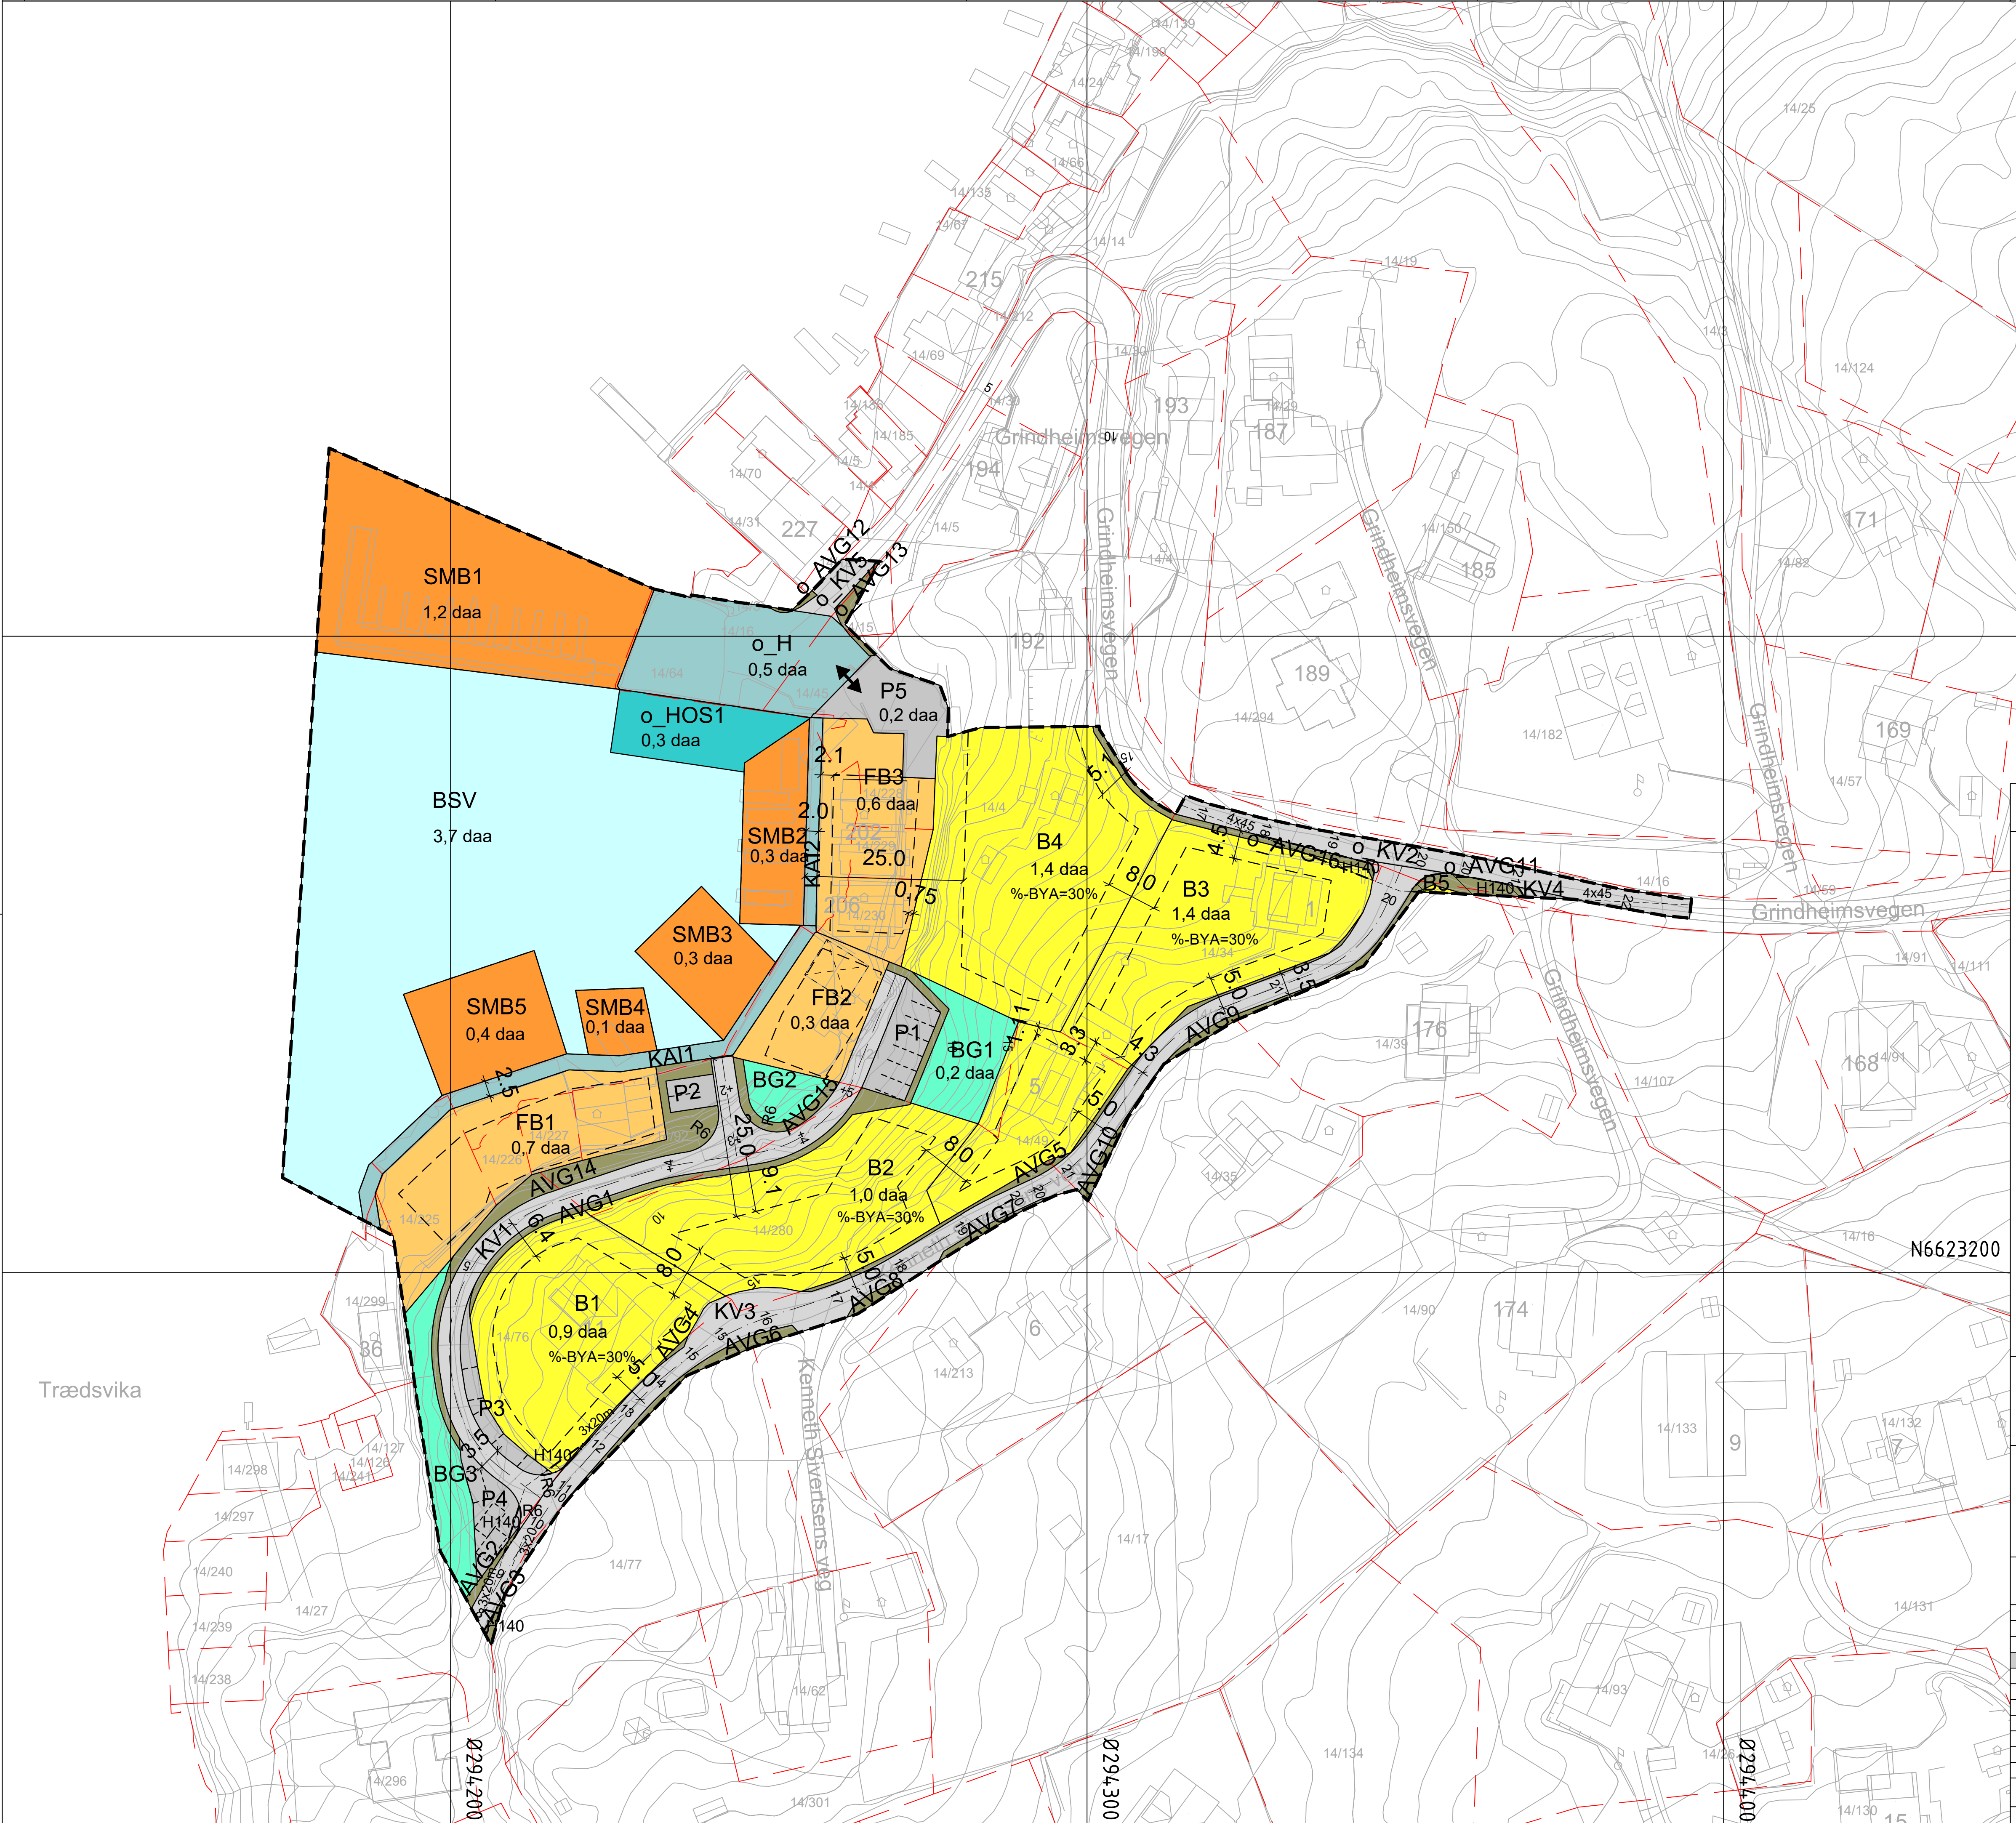

N6623300

Ø294500

Teiknforklaring

Reguleringsplan PBL 2008

§12-5. Nr. 1 - Bygninger og anlegg

- B Bustader (1110)
- FB Fritidsbusetnad (1120)
- SMB Småbåtanlegg i sjø og vassdrag (1587)

§12-5. Nr. 2 – Samferdselsanlegg og teknisk infrastruktur

- KV Køyreveg (2011)
- AVG Annan veggrunn - grøntareal (2019)
- H Hamn (2040)
- KAI Kai (2041)
- P Parkeringsplassar (2080)

§12-5. Nr. 3 – Grøntstruktur

- BG Blågrønnstruktur (3002)

§12-5. Nr. 6 – Bruk og vern av sjø og vassdrag, med tilhøyrande strandsone

- BSV Bruk og vern av sjø og vassdrag med tilhøyrande strandsone (6001)
- HOS Hamneområde i sjø (6220)

§12-6 - Omsynssoner

- H140 Frisikt (140)

Linjesymbol

- Plangrense
- Formålgrense
- Grense for sikringszone
- Byggeline (1211)
- Bebyggelse som forutsettes fjernet (1215)
- Regulert senterlinje (1221)
- Frisiktlinje (1222)
- Regulert parkeringsfelt (1225)
- Måle og avstandslinje (1259)

Punktsymboler

- Avkjørsel - både inn og utkjøring (1242)

Kartopplysningar

Kjelde for basiskart: Ambita infoland
Dato for basiskart: 27.05.2024
Koordinatsystem: ETRS89.UTM-32N
Høgdegrunnlag: NN2000

Ekvidistanse: 1m
Kartmålestokk: 1:1000 (A1)
0 12.5 25m



Detaljregulering
for fritidsbustader -
Grindheimsvægen, 14/21 m.fl.
Med tilhøyrande føresegnar

Arealplan-ID:
4613_202401

Forslagsstillar:
Aasen Chartering Eiendom AS

SAKSHANDSAMING ETTER PLAN- OG BYGNINGSLOVA

SAKS- NR

DATO

SIGN

Dato	Revisjon		
Dato	Revisjon		
Dato	Revisjon		
Kommunestyret sitt vedtak			
Ny 2. gongs handsaming			
Offentleg ettersyn frå			
2. gongs handsaming			
Offentleg ettersyn frå			
1. gongs handsaming			
Kunngjering av oppstart av planarbeid			
Oppstarts møte...			
PLANEN ER UTARBEIDD AV:			
TEGNNR			
202358800			
Det stadfestas at planen er i samsvar med kommunestyret sitt vedtak			
Dato	Plangf		

QBO

PLAN & ARKITEKTUR

TEGNNR
202358800

DATO
02.04.25

SIGN
BHV