


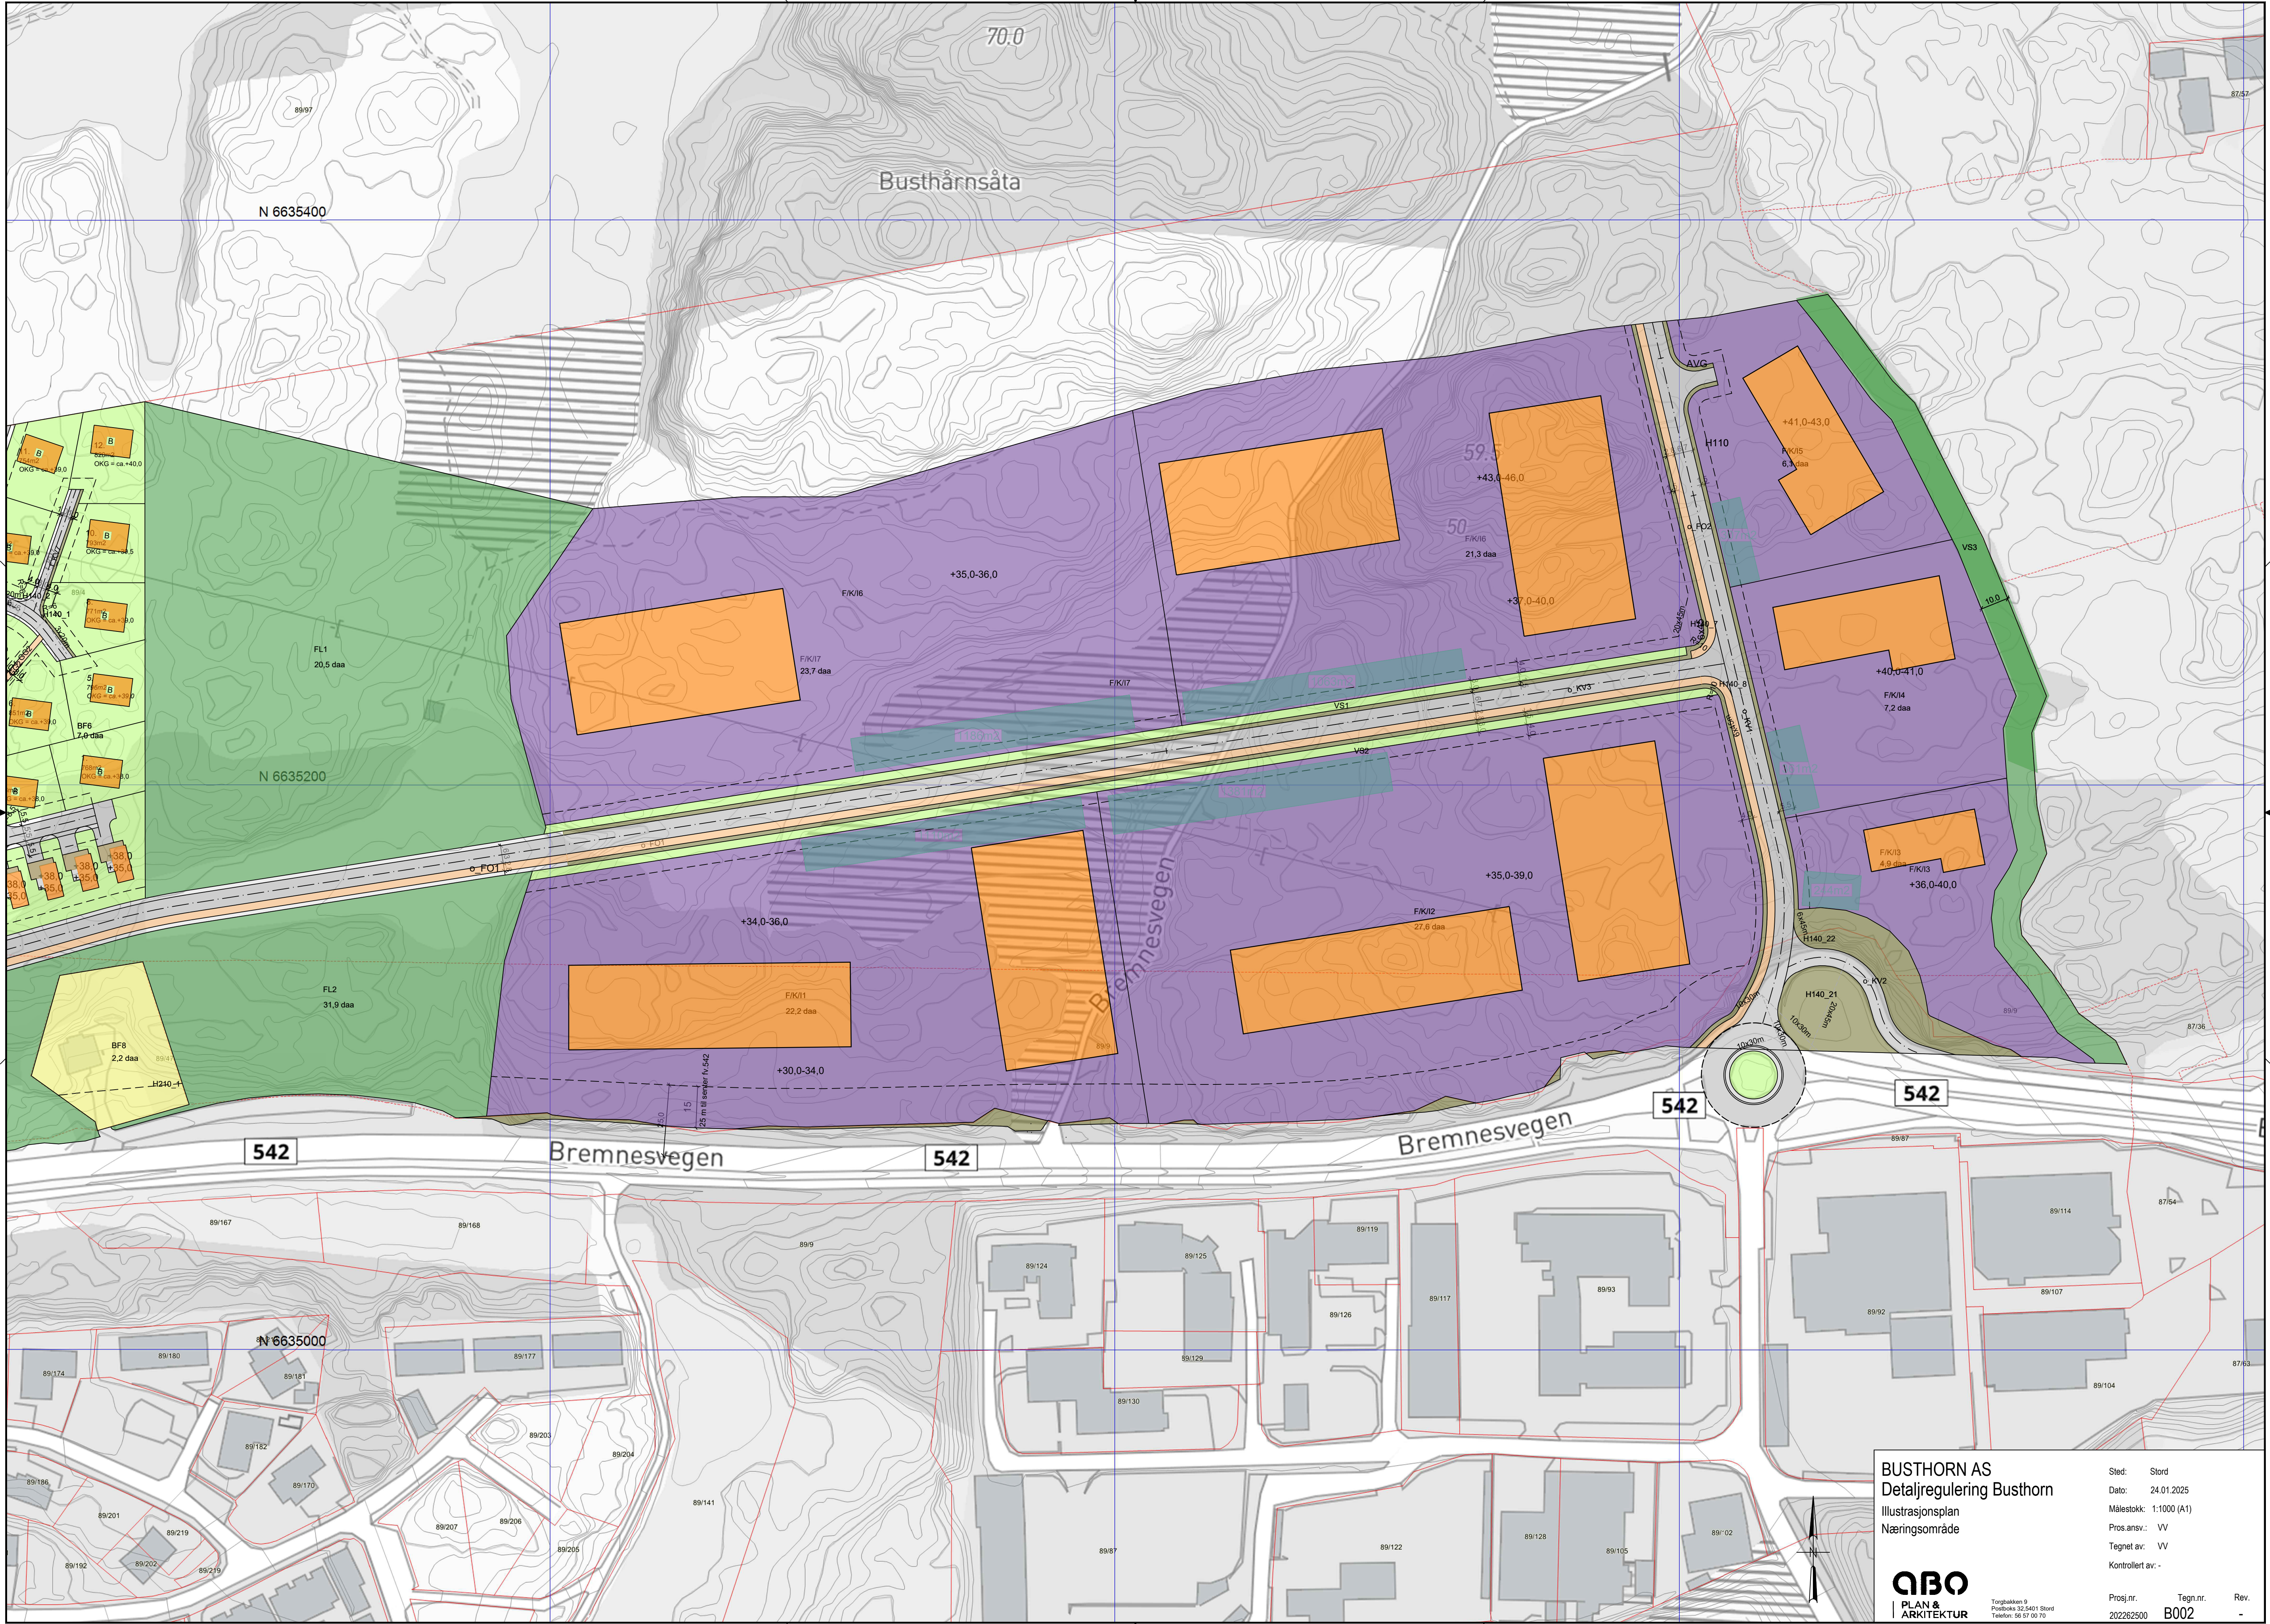

BUSTHORN AS

Detaljregulering Busthorn

Illustrasjonsplan

Næringsområde

QBO

PLAN & ARKITEKTUR

Torgbakken 9

Postboks 32,5401 Stord

Telefon: 96 57 00 70

Sted: Stord

Dato: 24.01.2025

Målestokk: 1:1000 (A1)

Prosj.ansv.: VV

Tegnet av: VV

Kontrollert av: -

Prosj.nr. 202262500

Tegn.nr. B002

Rev. -