


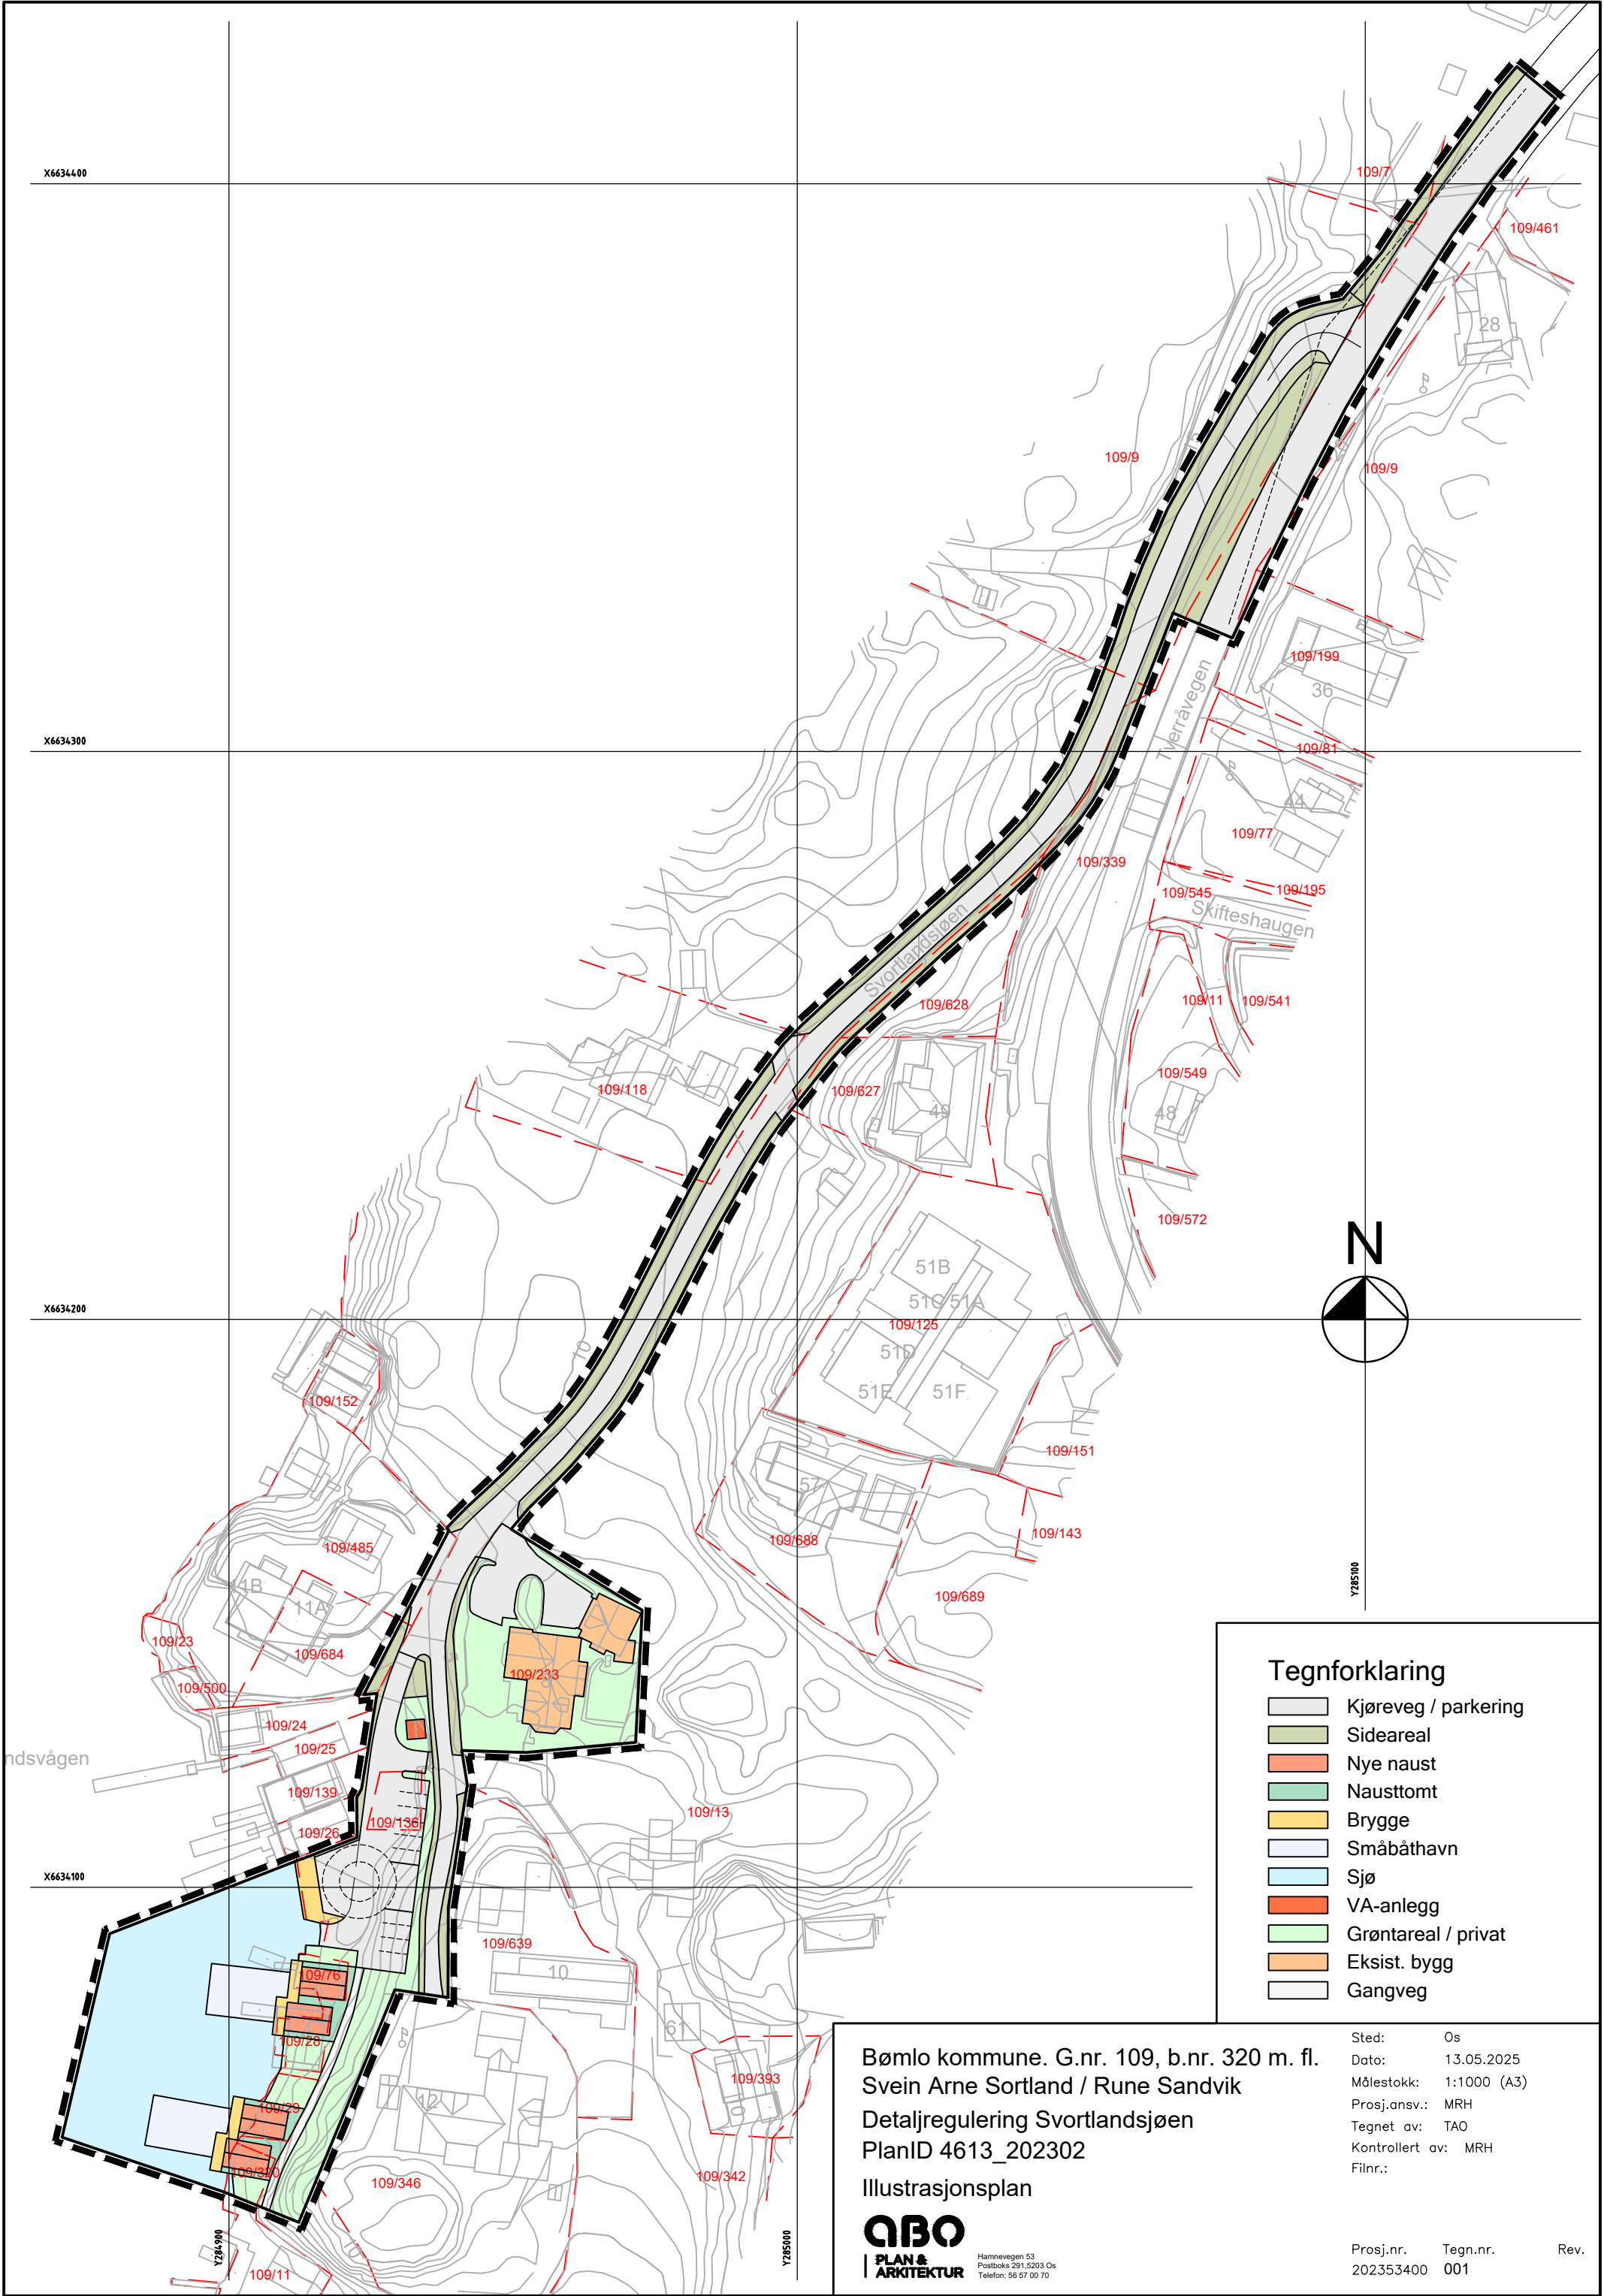

Tegnforklaring

- Kjøreveg / parkering
- Sideareal
- Nye naust
- Nausttomt
- Brygge
- Småbåthavn
- Sjø
- VA-anlegg
- Grøntareal / privat
- Eksist. bygg
- Gangveg

Bømlo kommune. G.nr. 109, b.nr. 320 m. fl.
Svein Arne Sortland / Rune Sandvik
Detaljregulering Svortlandsjøen
PlanID 4613_202302

Illustrasjonsplan



Hamnevegen 53
Postboks 291, 5203 Os
Telefon: 56 57 00 70

Sted: Os
Dato: 13.05.2025
Målestokk: 1:1000 (A3)
Prosj.ansv.: MRH
Tegnet av: TAO
Kontrollert av: MRH
Filnr.:

Prosj.nr. Tegn.nr. Rev.
202353400 001