



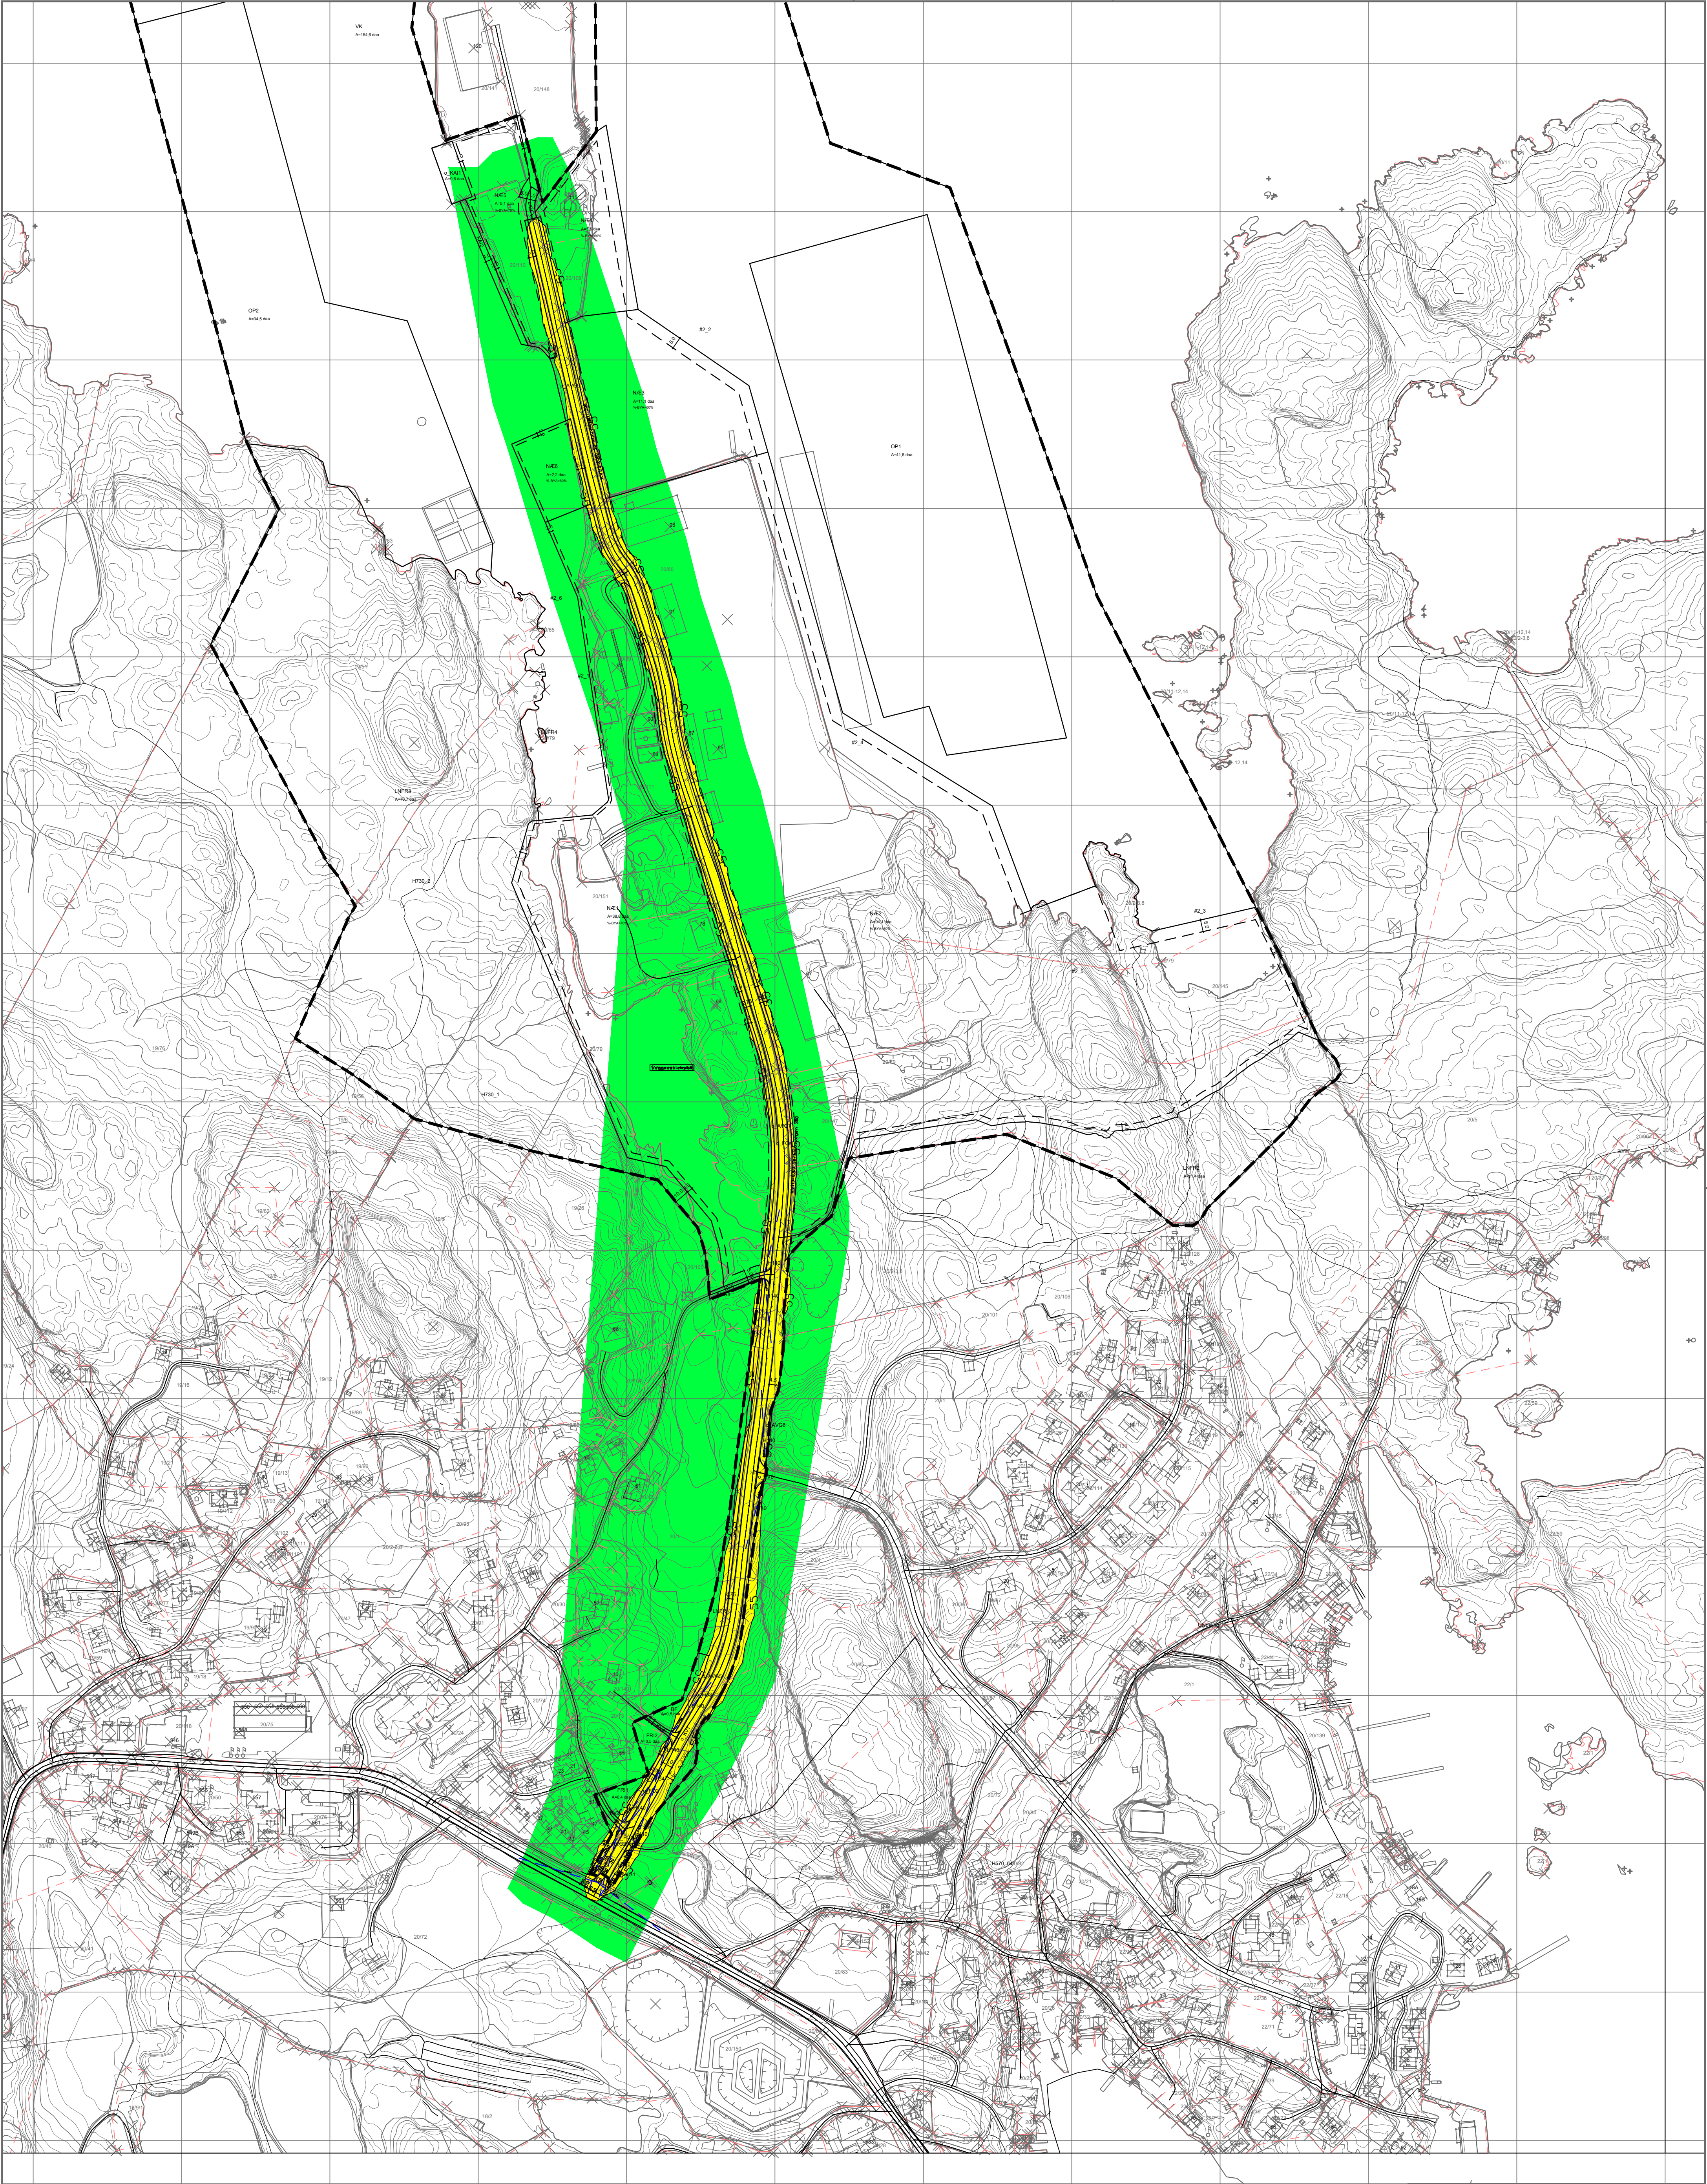

Støysoneskart etter T-1442  
Alternativ 1: Dagens situasjon (1.etg.)  
Trafikkdata: Kv1104 - ADT 300 kjt/dgn, skilthastighet 50km/t  
Arsmiddl. vegtrafikkstøy, Lden, 2,0m over lokalt terreng (1.etg.)  
Methode: Nordisk beregningsmethode 1996  
Modell: Trimble Novapoint Støy 2025  
Modelloppløsning: 10mx10m

Raud sone, > 65 dB  
Gul sone, 55-65 dB  
Grøn sone, < 55 dB

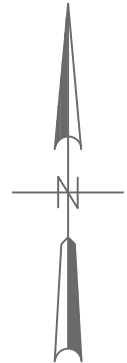

|                                             |                   |                      |                                |
|---------------------------------------------|-------------------|----------------------|--------------------------------|
| Prosjekt: Amlan/Infra                       | Dato: 10.09.2024  | Prosjekttype: N10200 | Prosjektstatus: ETR589-UTM-32N |
| Oppdragsgiver: BØMLO KOMMUNE                | Oppdragsgiver: VV | Dato: 12.05.2025     | Oppdragsgiver: VV              |
