



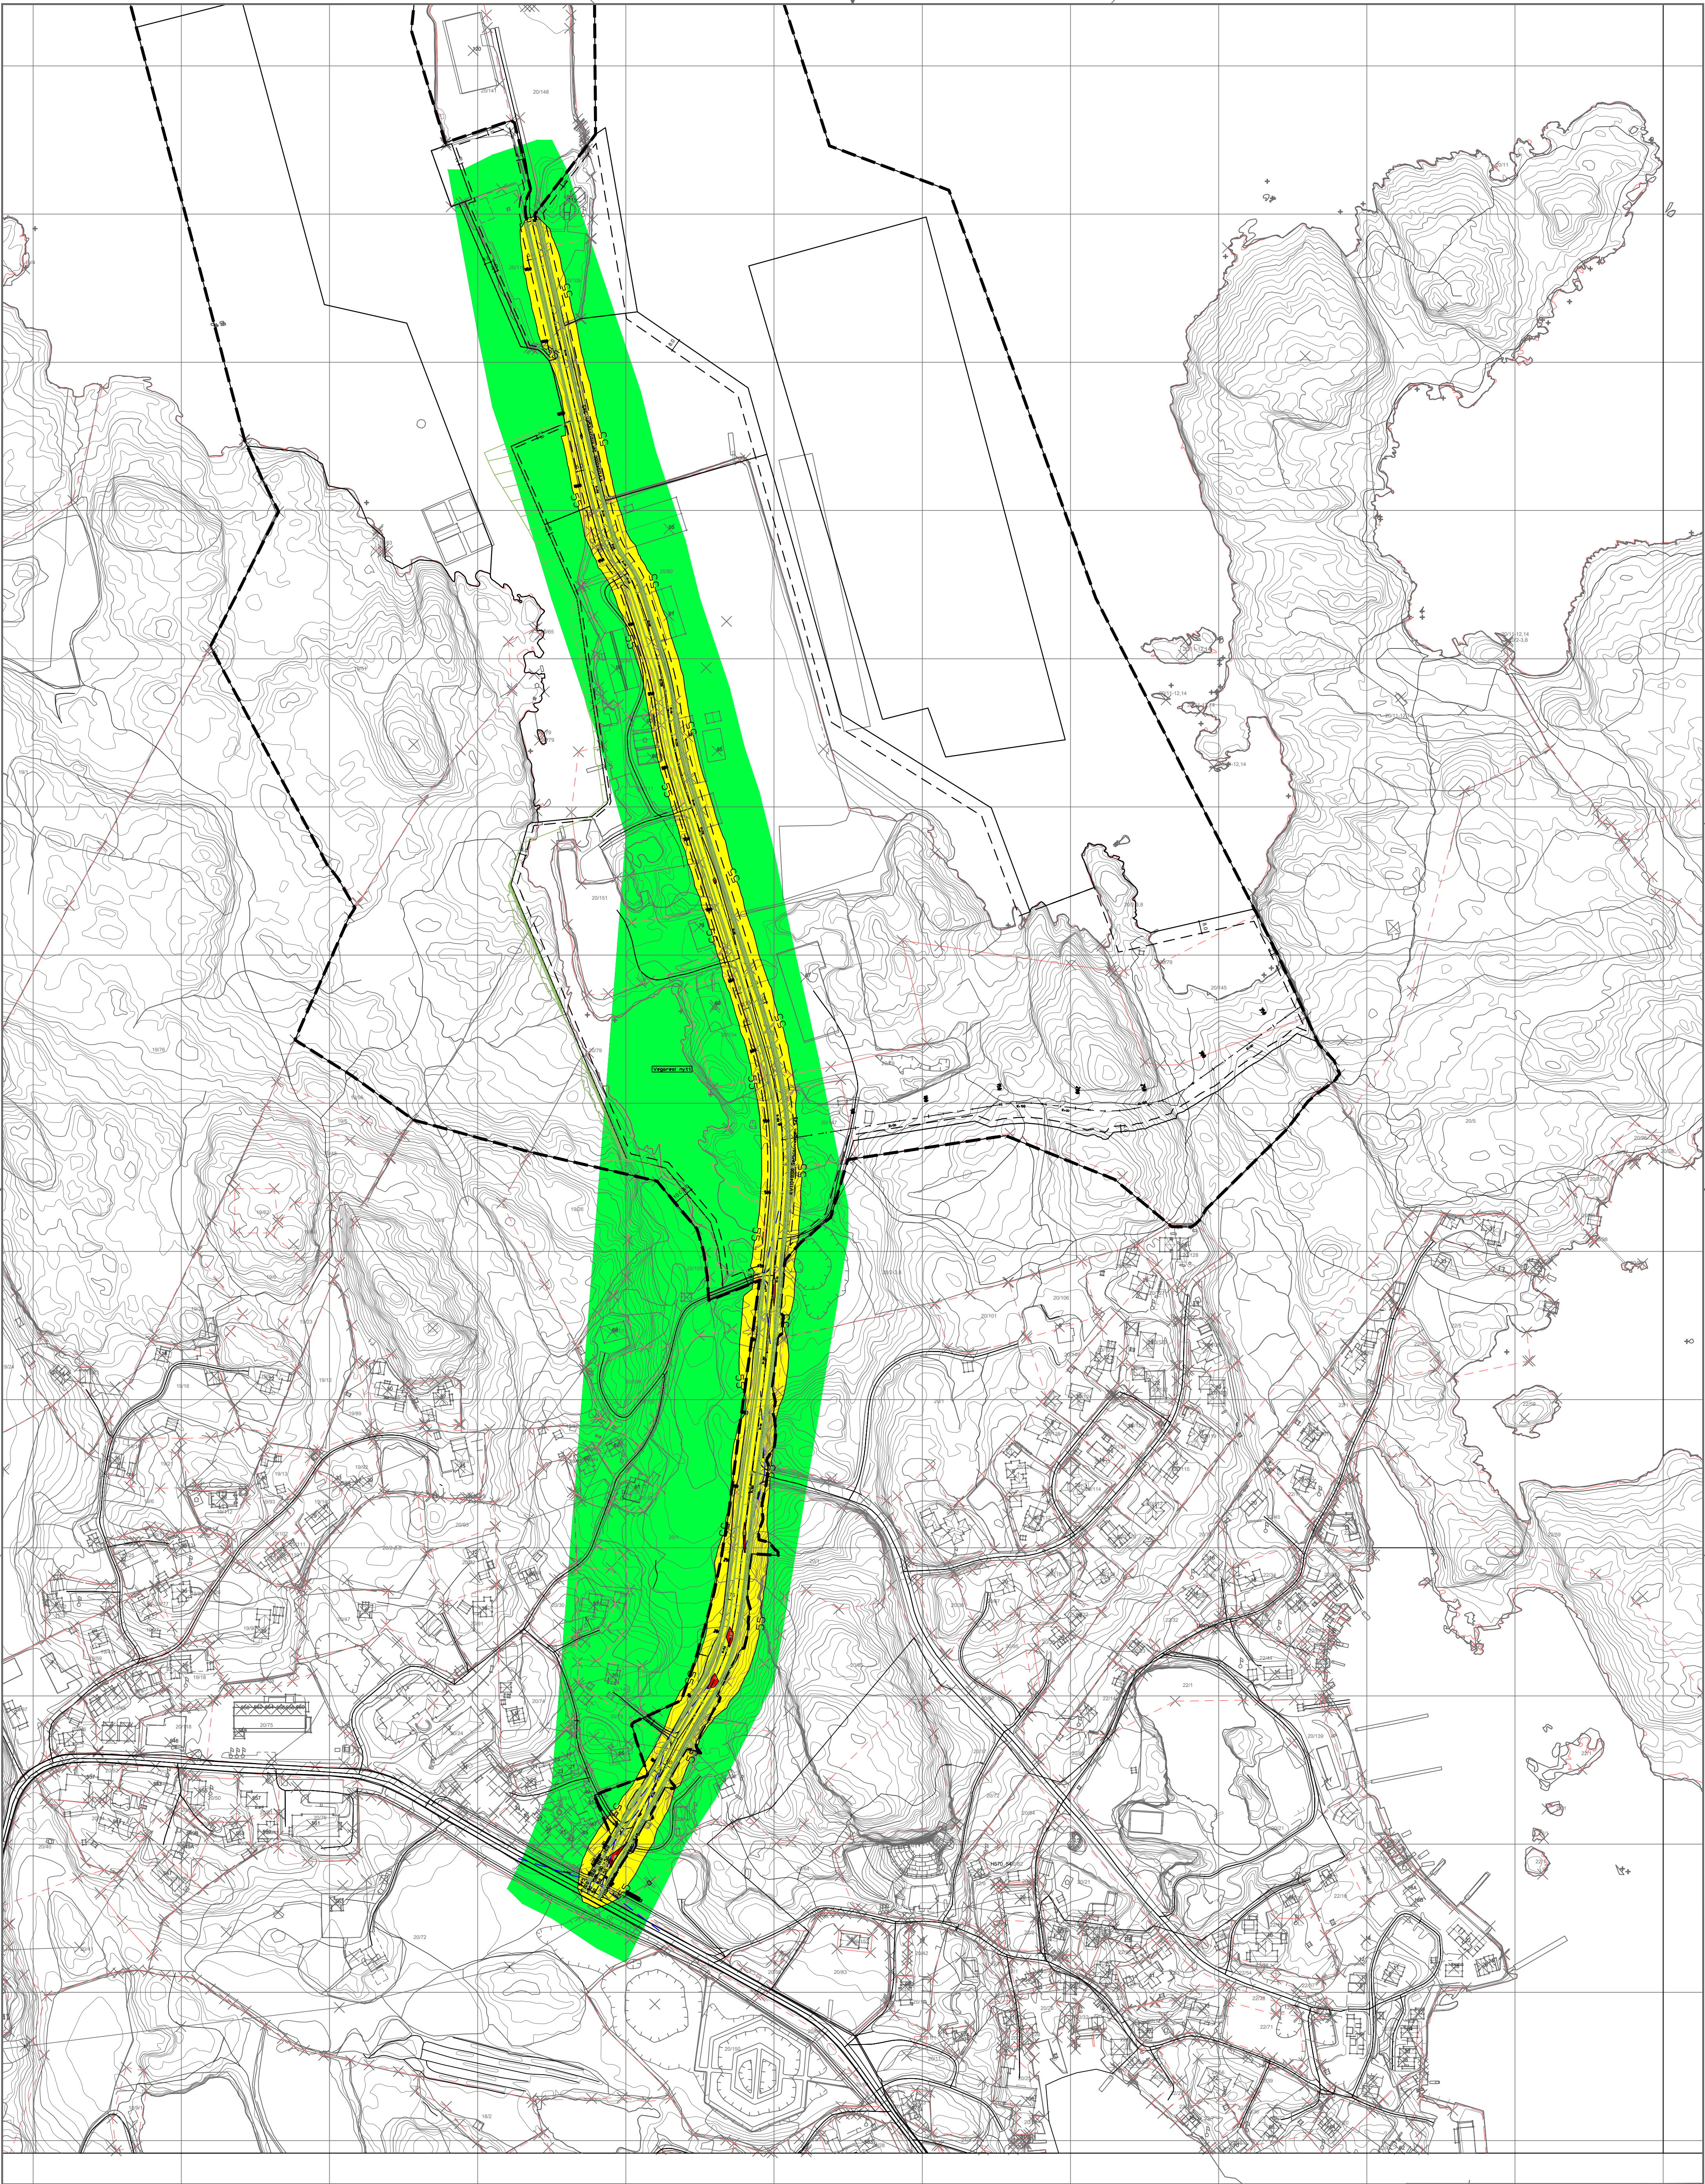

Støysonekart etter T-1442
Alternativ 3: År 2040 (1.etg.)
Trafikkdata: Kv1104 - ADT 545 kJ/dgn, skilthastighet 50km/t
Arsmidd. vegtrafikkstøy, Lden, 2,0m over lokalt terreng (1.etg.)
Methode: Nordisk beregningsmethode 1996
Modell: Trimble Novapoint Støy 2025
Modelloppløsning: 10mx10m

Raud sone, > 65 dB
Gul sone, 55-65 dB
Grøn sone, < 55 dB

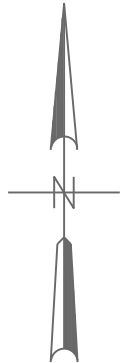

besøtt av Amalia Infildand	dato 10.09.2024	prosjekt NN2000	prosjekt ETRS89-UTM-32N
sign -	sign -	sign -	sign -
oppdragsgiver BØMLO KOMMUNE			
oppdrag Reguleringsplan Serklau Gnr.20 , bnr.12, 79 m.fl. Støysonekart - Alternativ 3		sign VV 12.05.2025 skala A1/1:1000 detaljer -	prosjekt VV 202155000 X003
QBO PLAN & ARKITEKTUR		Torgbakken 9 Postboks 32, 5401 Stord Telefon: 90 66 16 31	