


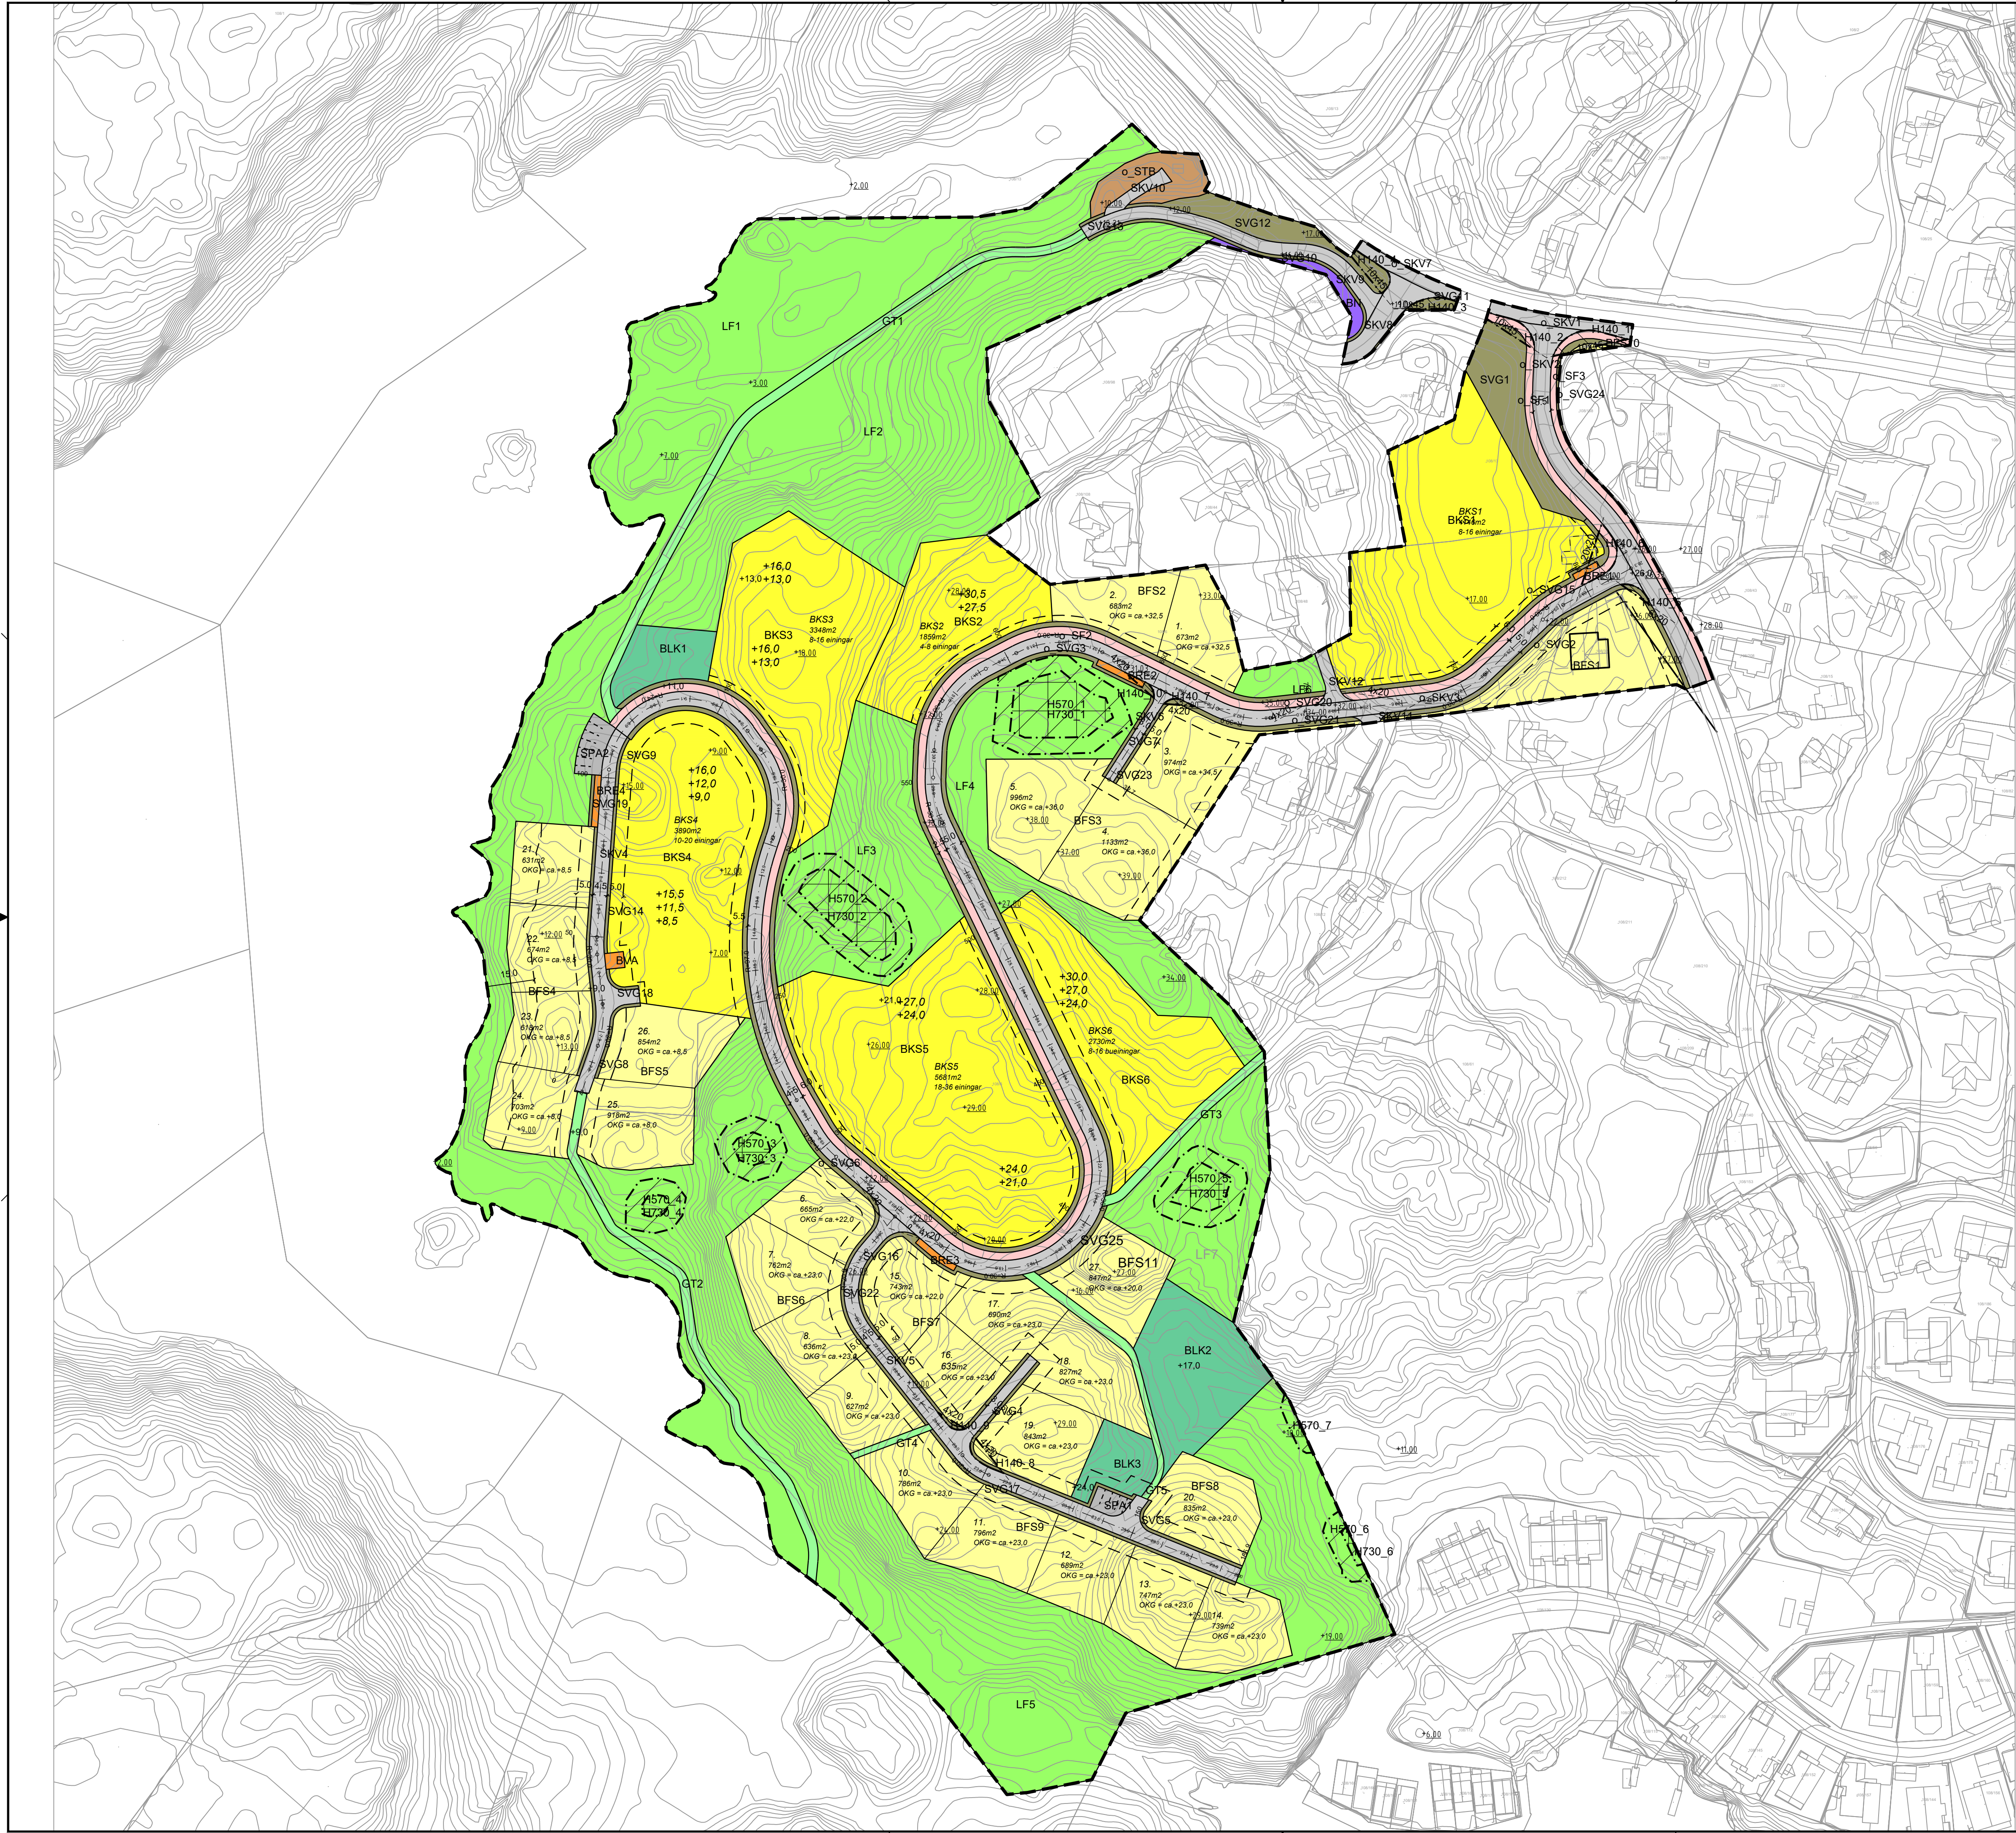

Teiknforklaring

Reguleringsplan PBL 2008

§12-5. Nr. 1 - Bygninger og anlegg

- BFS Bustader-frittliggjande-småhus
- BKS Bustader-konsentrert-småhus
- BN Nærings bygninger
- BVA Vass- og avløpsanlegg
- BRE Renovasjonsanlegg
- BLK Leikeplass
- SKV Køyreveg
- SF Fortau
- SVG Annan veggrunn - grøntareal
- STB Tekniske bygningar/konstruksjonar
- SPA Parkeringsplassar

§12-5. Nr. 2 - Samferdselsanlegg og teknisk infrastruktur

§12-5. Nr. 3 - Grøntstruktur

§12-5. Nr. 5 - Landbruks-, natur- og friluftsmål og reindrift

§12-6 - Omsynssoner

Linjesymbol

PlanID: 201803

Målestokk: 1:1000/ A1

Kartdata frå: Bømlo kommune

Uttaksdato basiskart: 25.01.2018

Geodetisk grunnlag: UTM32\_Euref 89

Geodetisk høgdegrunnlag: NN2000

Detaljreguleringsplan

Bustadområde Stavlandsleivane

Gnr/bnr 108/6 m.fl.

REVISJON

Mindre justeringar av føremålsgrenser

SAKSHANDSAMING IFLG. PBL

Kunngjort oppstart av planarbeid

Vedtak i fast utval for plansaker 1.g.

Offentleg ettersyn i perioden

Vedtak i fast utval for plansaker 2.g.

Vedtak kommunestyret

Planen er utarbeidd av:

PlanID: 201803

Målestokk: 1:1000/ A1

Kartdata frå: Bømlo kommune

Uttaksdato basiskart: 25.01.2018

Geodetisk grunnlag: UTM32\_Euref 89

Geodetisk høgdegrunnlag: NN2000

Detaljreguleringsplan

Bustadområde Stavlandsleivane

Gnr/bnr 108/6 m.fl.

REVISJON

Mindre justeringar av føremålsgrenser

SAKSHANDSAMING IFLG. PBL

Kunngjort oppstart av planarbeid

Vedtak i fast utval for plansaker 1.g.

Offentleg ettersyn i perioden

Vedtak i fast utval for plansaker 2.g.