


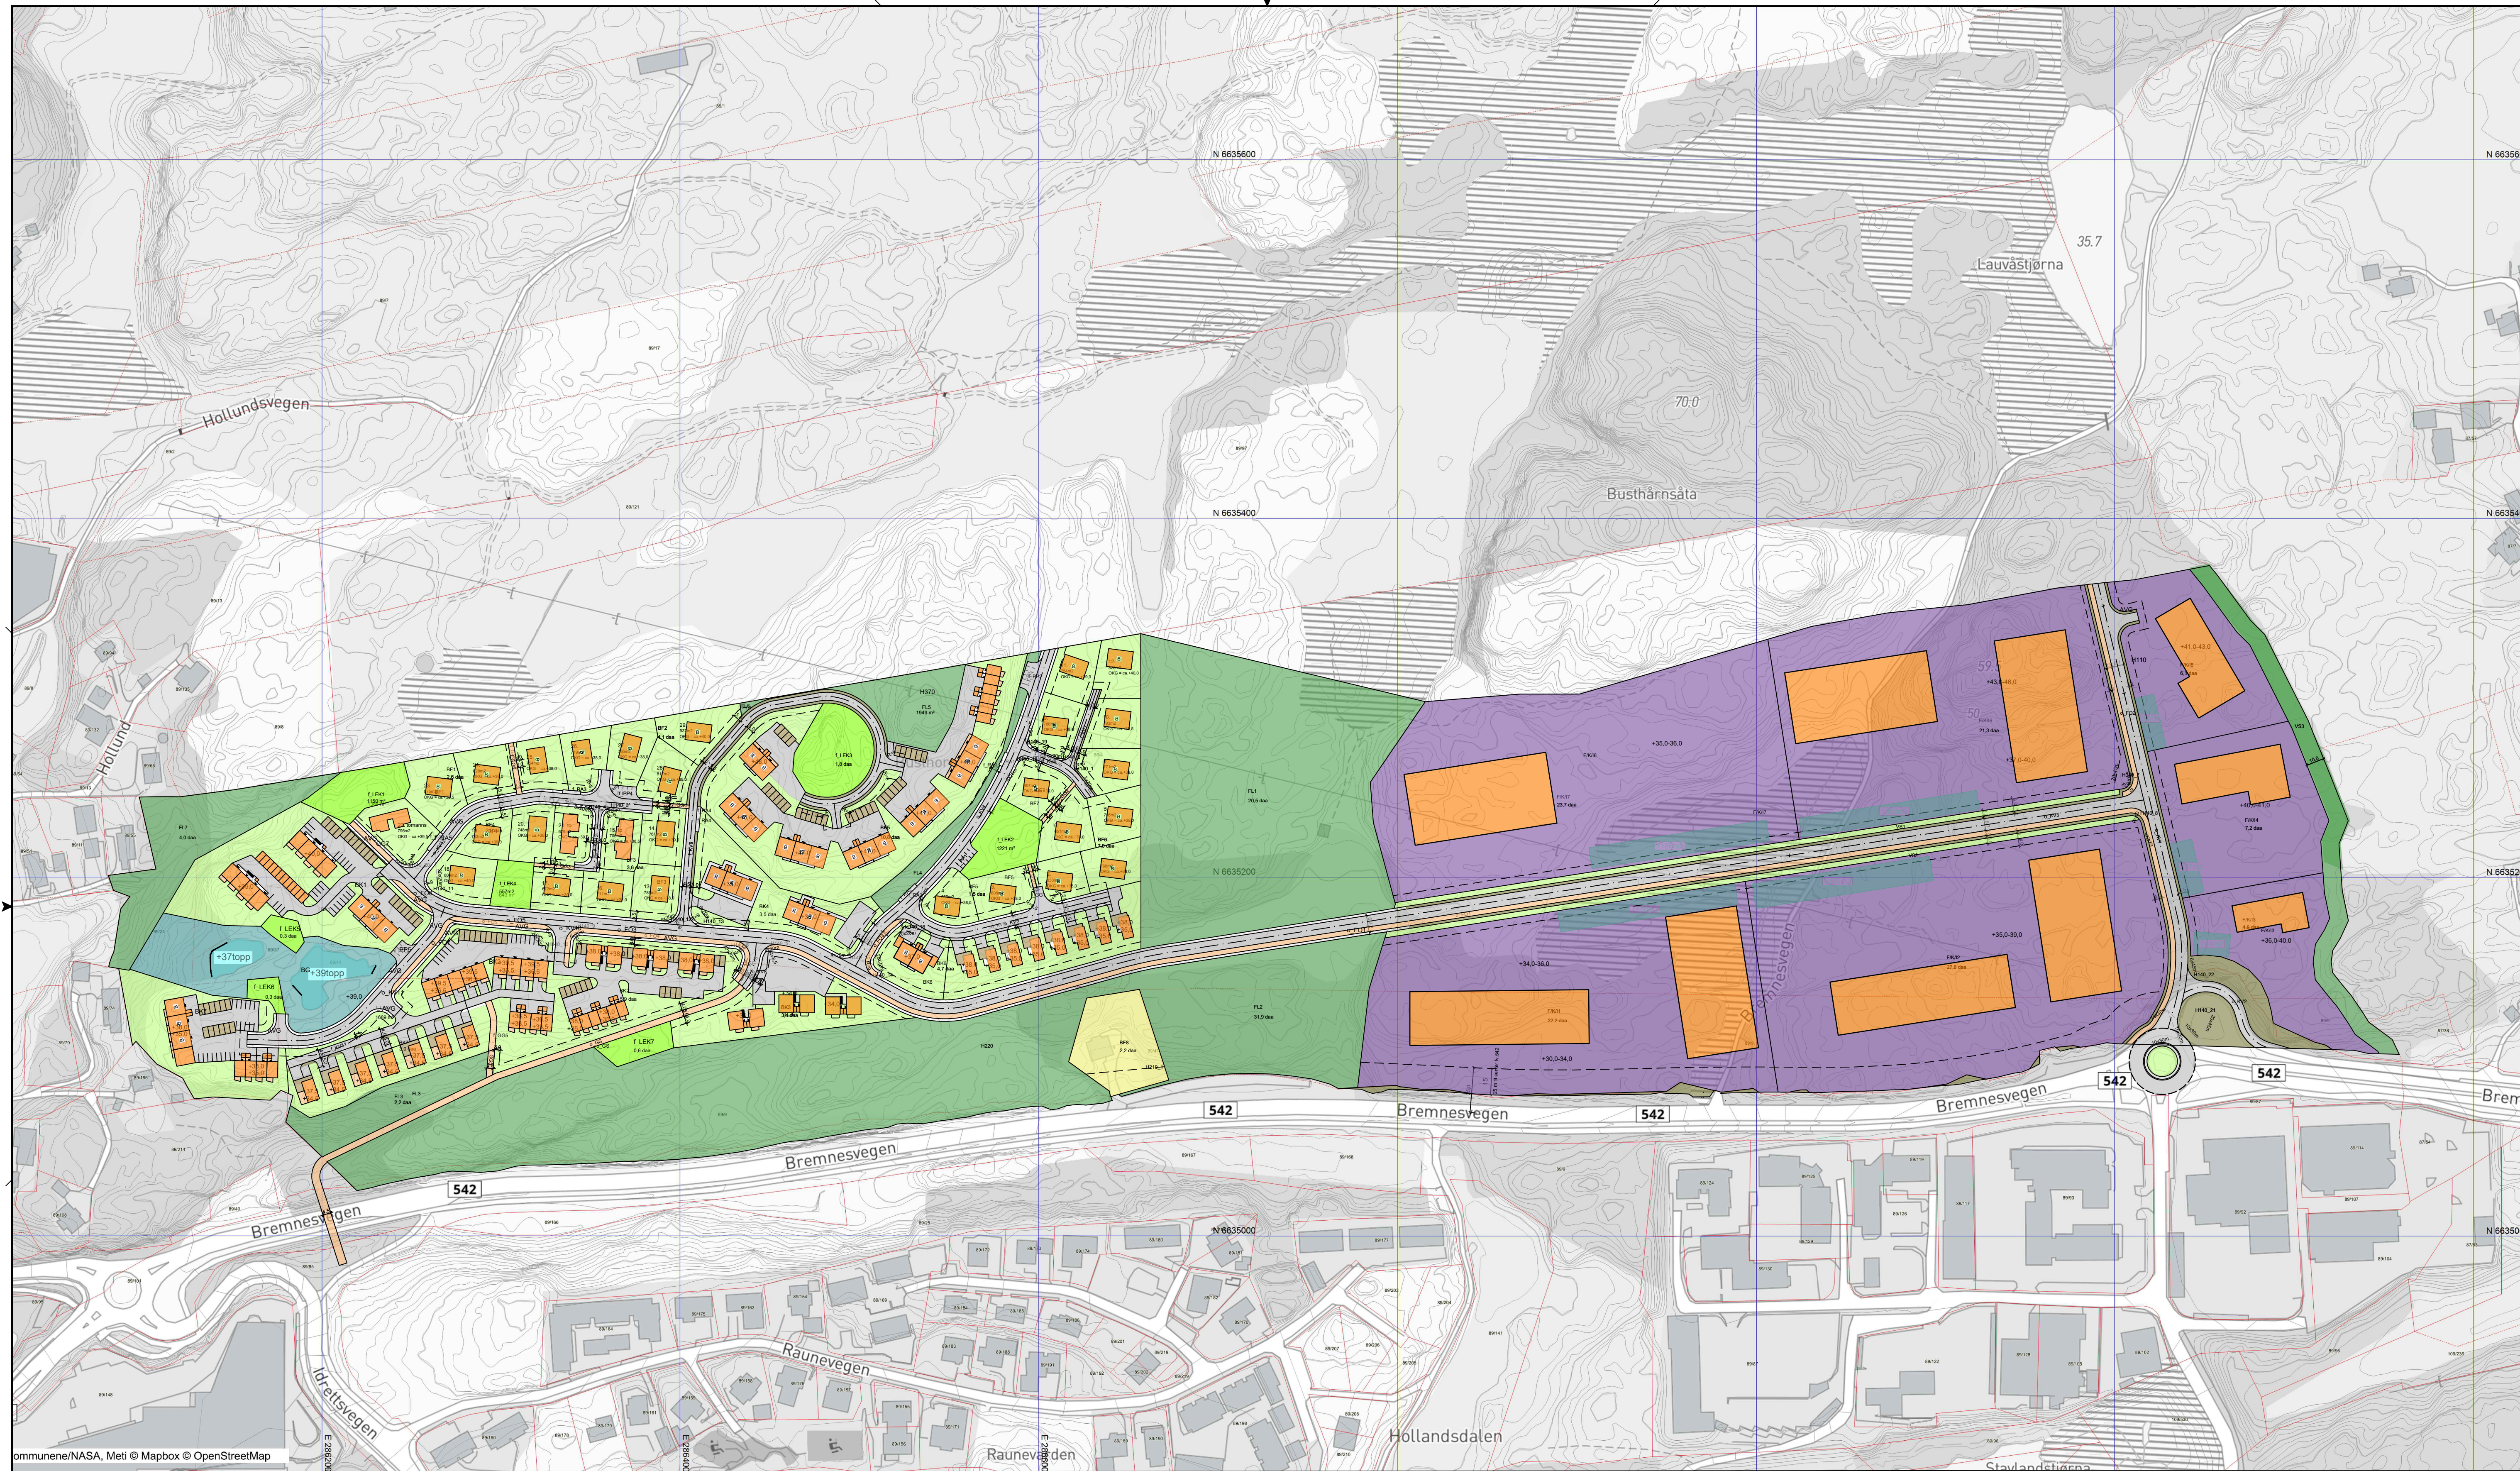

ommunene/NASA, Meti © Mapbox © OpenStreetMap

BUSTHORN AS
Detaljregulering Busthorn
Illustrasjonsplan
Nærings- og bustadområde

QBO
PLAN &
ARKITEKTUR

Torgbakken 9
Postboks 32,5401 Stord
Telefon: 56 57 00 70

Sted: Stord
Dato: 24.01.2025
Målestokk: 1:1000 (A1)
Prosjektansv.: VV
Tegnet av: VV
Kontrollert av: -

Prosjekt nr.: 202262500
Tegn nr.: B001
Rev.: -