


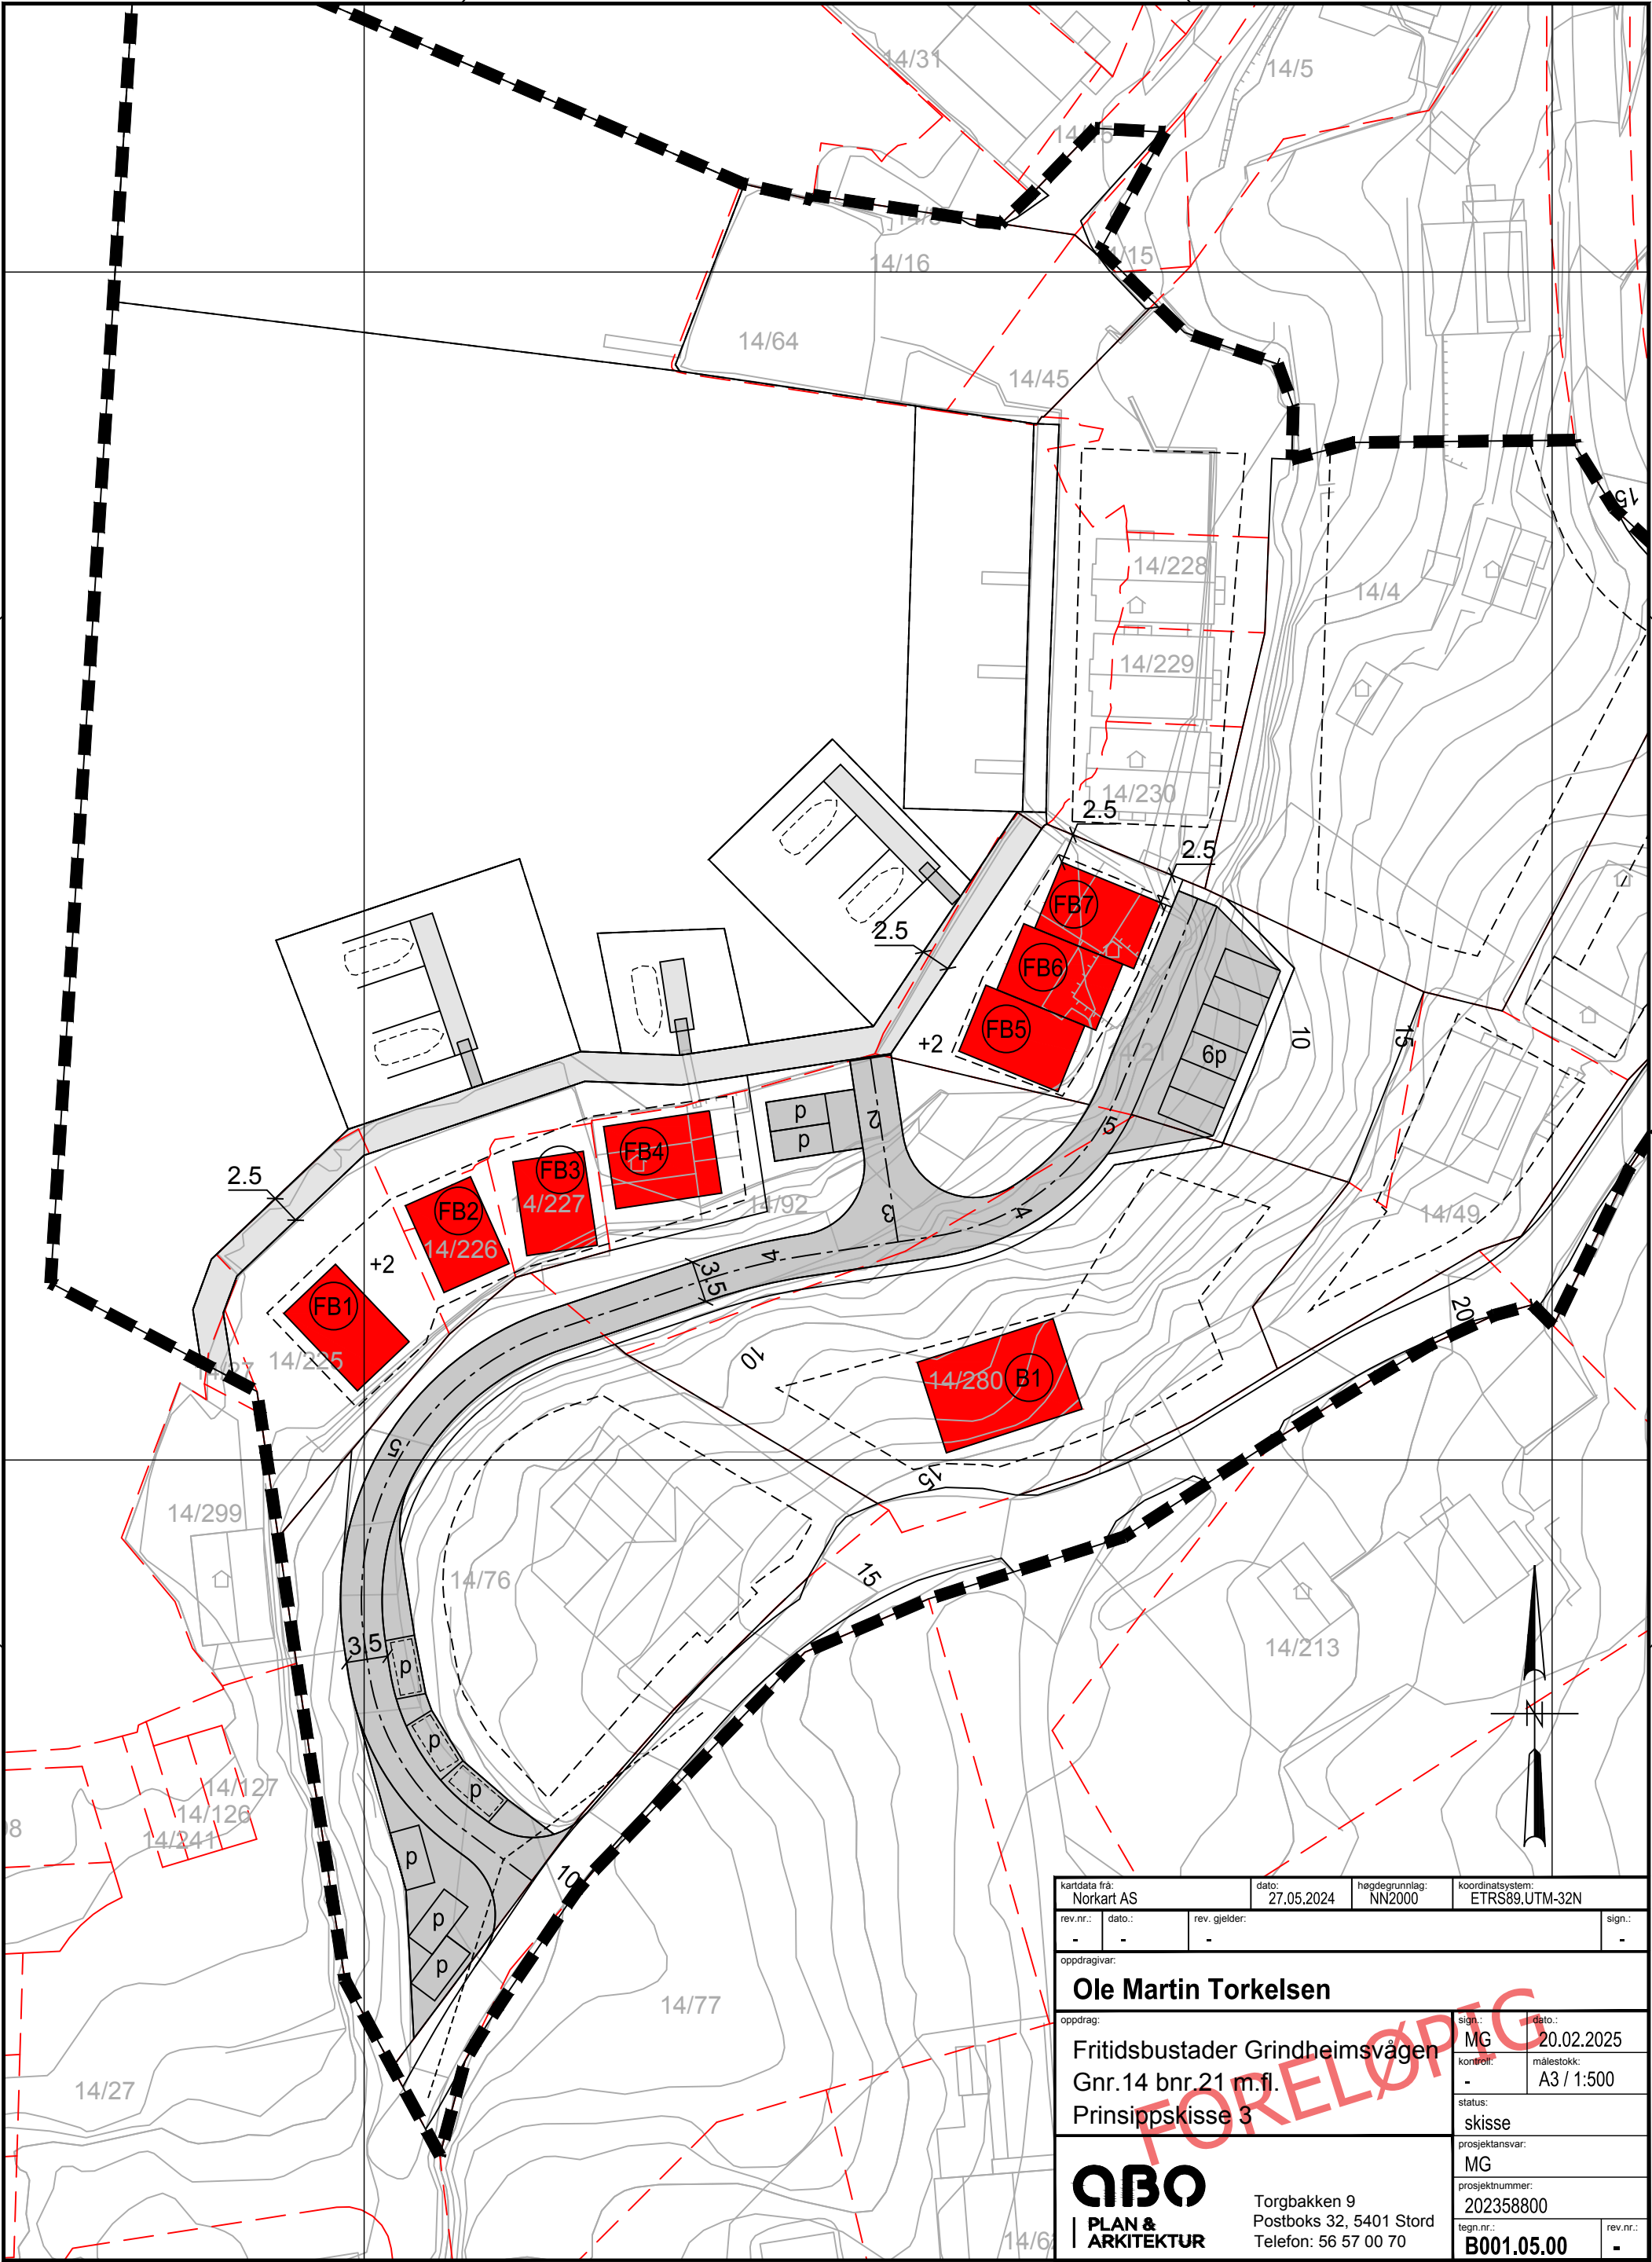

kartdata fra: Norkart AS		dato: 27.05.2024	høgdegrunnlag: NN2000		koordinatsystem: ETRS89.UTM-32N	
rev.nr.:	dato.:	rev. gjelder:			sign.:	
-	-	-			-	
oppdragivur:						
Ole Martin Torkelsen						
oppdrag:			sign.:	dato.:		
Fritidsbustader Grindheimsvågen			MG	20.02.2025		
Gnr.14 bnr.21 m.fl.			kontroll:	målestokk:		
Prinsippskisse 3			-	A3 / 1:500		
			status:			
			skisse			
			prosjektansvar:			
			MG			
			prosjektnummer:			
			202358800			
			tegn.nr.:		rev.nr.:	
			B001.05.00		-	

QBO
PLAN &
ARKITEKTUR

Torgbakken 9
Postboks 32, 5401 Stord
Telefon: 56 57 00 70