


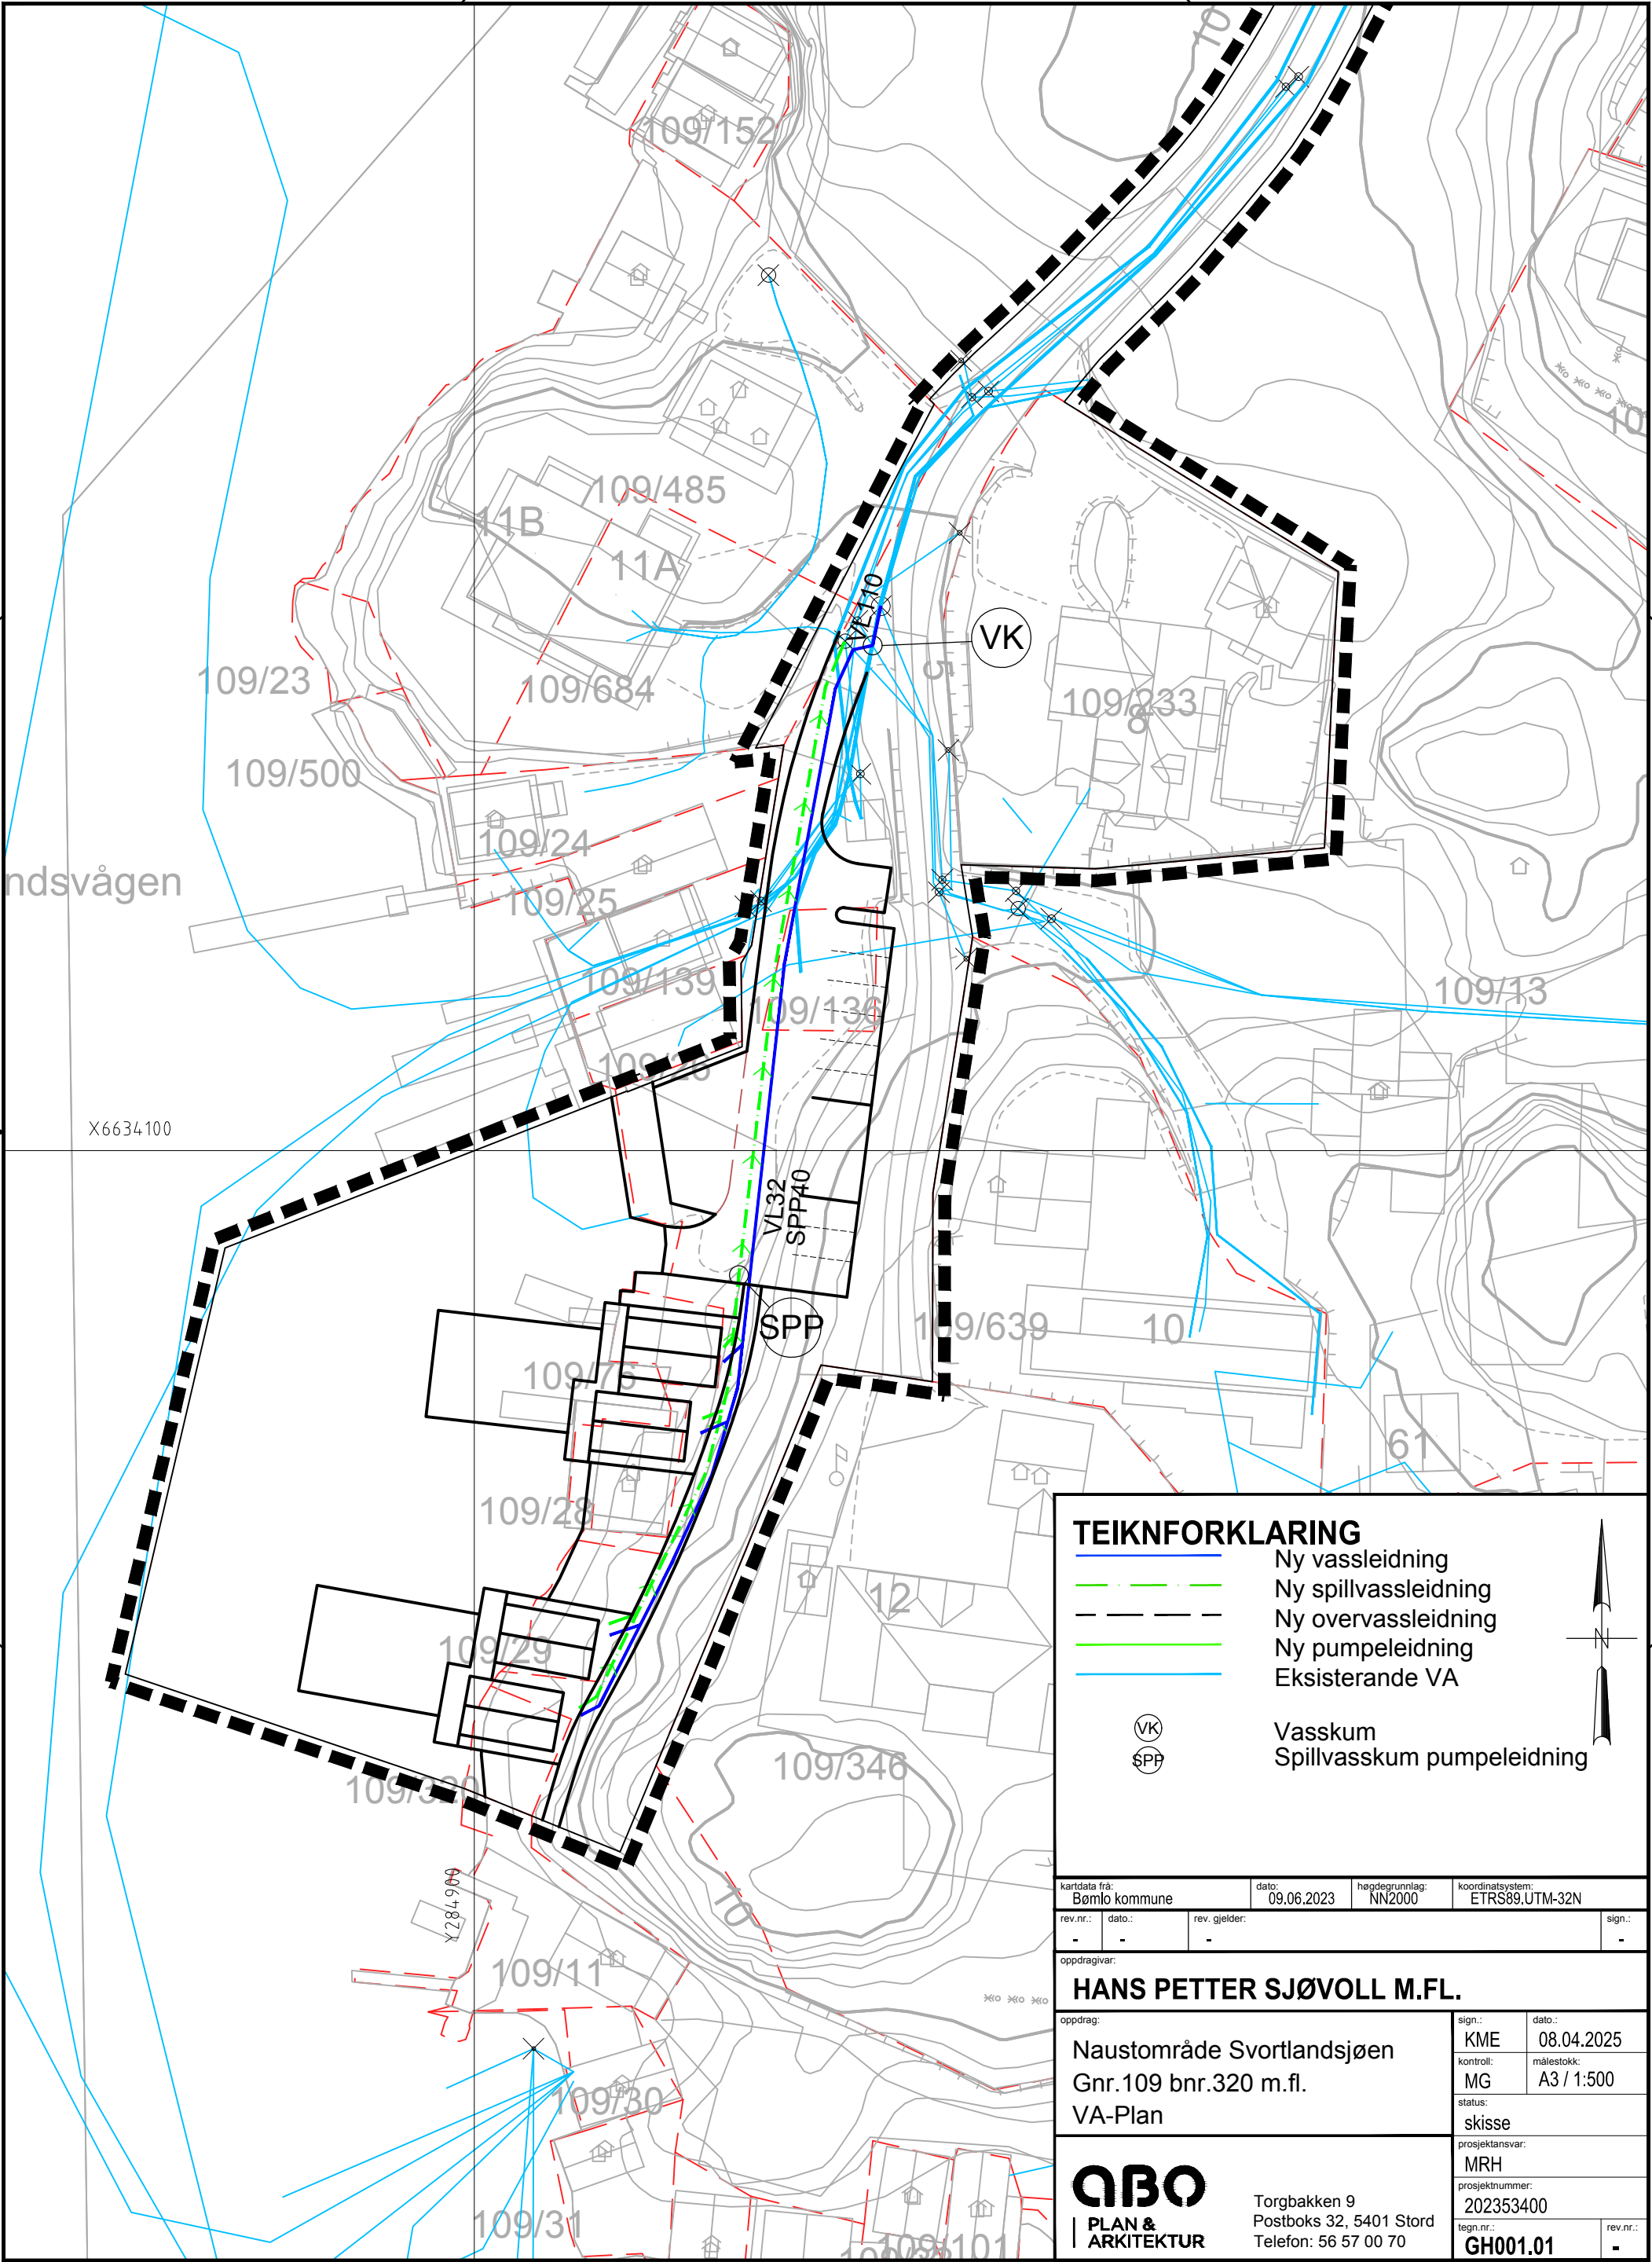

TEIKNFORKLARING

- Ny vassleidning
- Ny spillvassleidning
- Ny overvassleidning
- Ny pumpeleidning
- Eksisterende VA
- Vasskum
- Spillvasskum pumpeleidning

kartdata fra:		dato:		høgdegrunnlag:		koordinatsystem:	
Bømlo kommune		09.06.2023		NN2000		ETRS89,UTM-32N	
rev.nr.:	dato.:	rev. gjelder:				sign.:	
-	-	-				-	
oppdragivar:							
HANS PETTER SJØVOLL M.FL.							
oppdrag:				sign.:		dato.:	
Naustområde Svortlandsjøen				KME		08.04.2025	
Gnr.109 bnr.320 m.fl.				kontroll:		målestokk:	
VA-Plan				MG		A3 / 1:500	
				status:			
				skisse			
				prosjektansvar:			
				MRH			
				prosjektnummer:			
				202353400			
				tegn.nr.:		rev.nr.:	
				GH001.01		-	

QBO
PLAN &
ARKITEKTUR

Torgbakken 9
Postboks 32, 5401 Stord
Telefon: 56 57 00 70