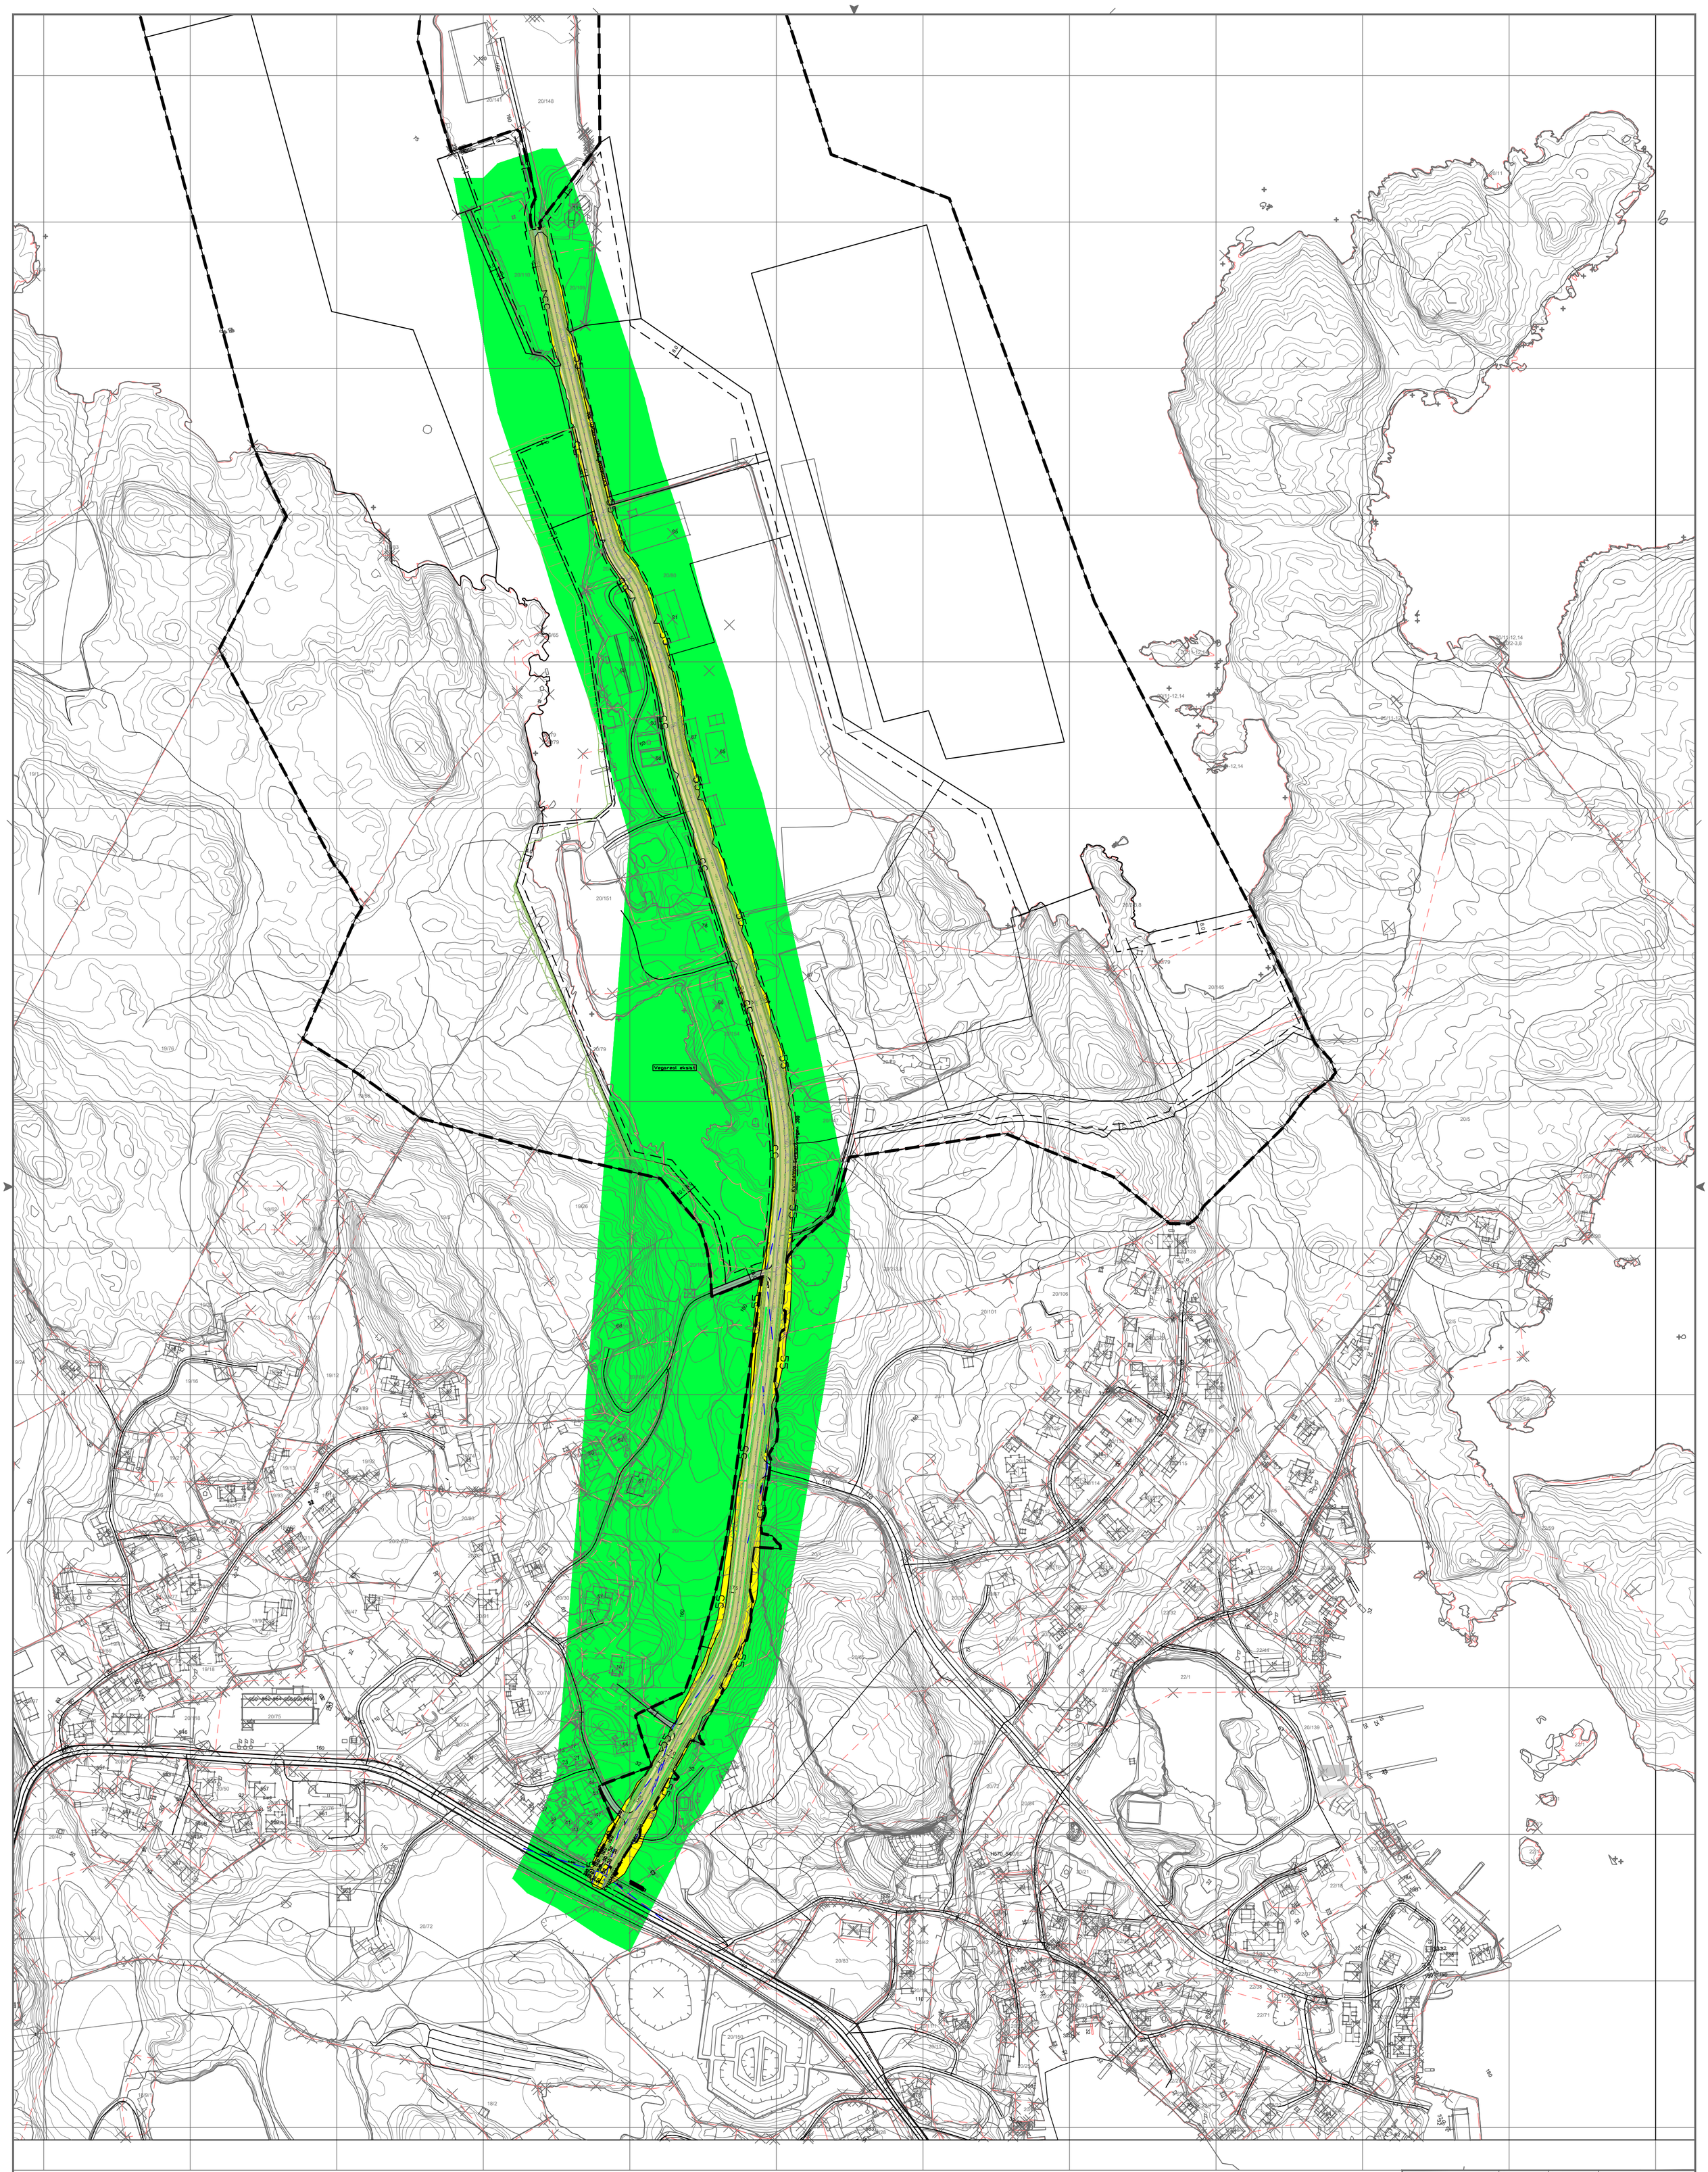

Støysonekart etter T-1442
Alternativ 1: Dagens situasjon (2.etg.)
Trafikkdata: Kv1104 - ÅDT 300 kjt/dgn, skilthastighet 50km/t
Årsmidl. vegtrafikkstøy, Lden, 4,0m over lokalt terreng (2.etg.)
Methode: Nordisk beregningsmethode 1996
Modell: Trimble Novapoint Støy 2025
Modellopplysning: 10mx10m

- Raud sone, > 65 dB
- Gul sone, 55-65 dB
- Grøn sone, < 55 dB

kartdata frå: Ambita/Infoland	dato: 10.09.2024	høgdegrunnlag: NN2000	koordinatsystem: ETRS89,UTM-32N
rev.nr.: -	dato.: -	rev. gjelder: -	sign.: -

oppdragsgivar: **BØMLO KOMMUNE**

oppdrag: Reguleringsplan Serklau
Gnr.20 , bnr.12, 79 m.fl.
Støysonekart - Alternativ 2

sign.: VV	dato.: 12.05.2025
kontroll: -	målestokk: A1 / 1:1000
status: -	
prosjektansvar: VV	
prosjektnummer: 202155000	
tegn.nr.: X002	rev.nr.: -

ABO PLAN & ARKITEKTUR
Torgbakken 9
Postboks 32, 5401 Stord
Telefon: 90 66 16 31