


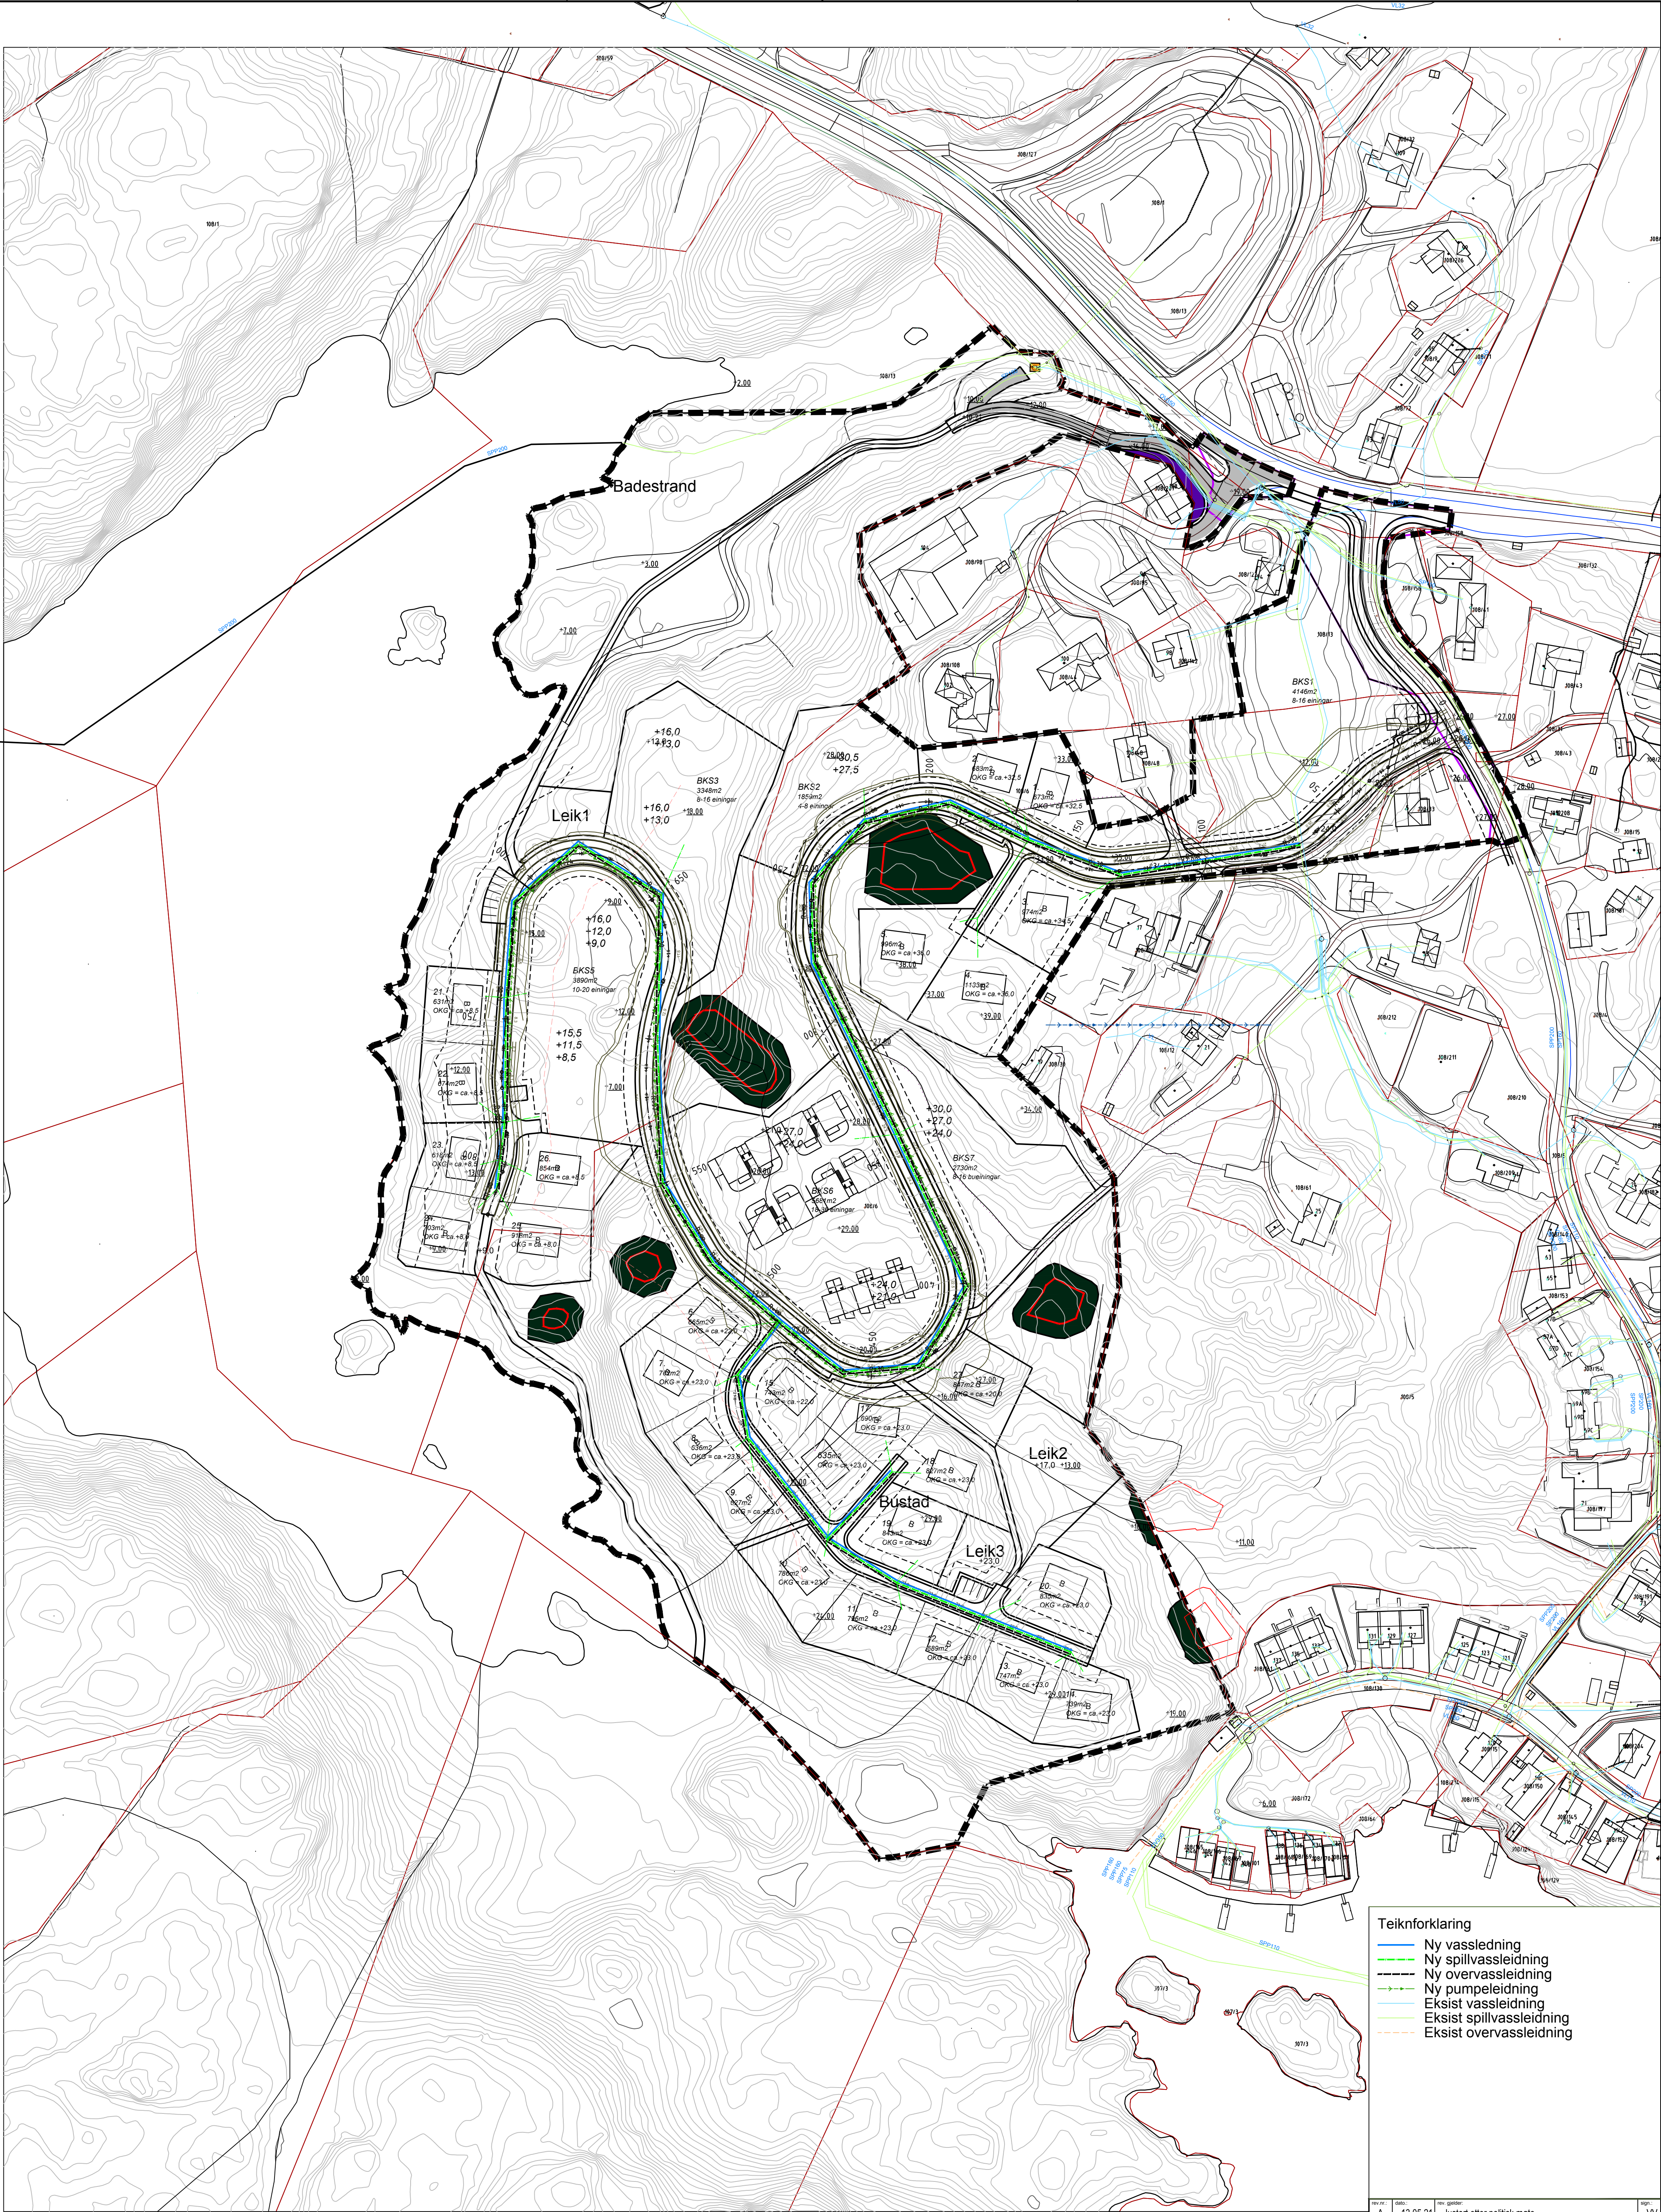

- Teiknforklaring
- Ny vassledning
 - Ny spillvassledning
 - Ny overvassledning
 - Ny pumpeledning
 - Eksist vassledning
 - Eksist spillvassledning
 - Eksist overvassledning

Rev. nr.	A	Dato	13.05.21	Rev. gjort av	Jusert etter politisk møte	Rev. nr.	VV
Steinsbø Tomteselskap AS						1808-05	A
Bustadområde						VV	16.11.2020
Gnr. 108 bnr.13 m.fl.						kontroll	målestokk
VA-plan						A1 / 1:1000	
GØTZ AS						RÅDGIVENDE INGENIØRER	
Post: Ste 132, 5477 STORD						Kontor: Rindalshavn	
						Tel: 47280800 / 97340402	
						E-post: post@goetz.no	