


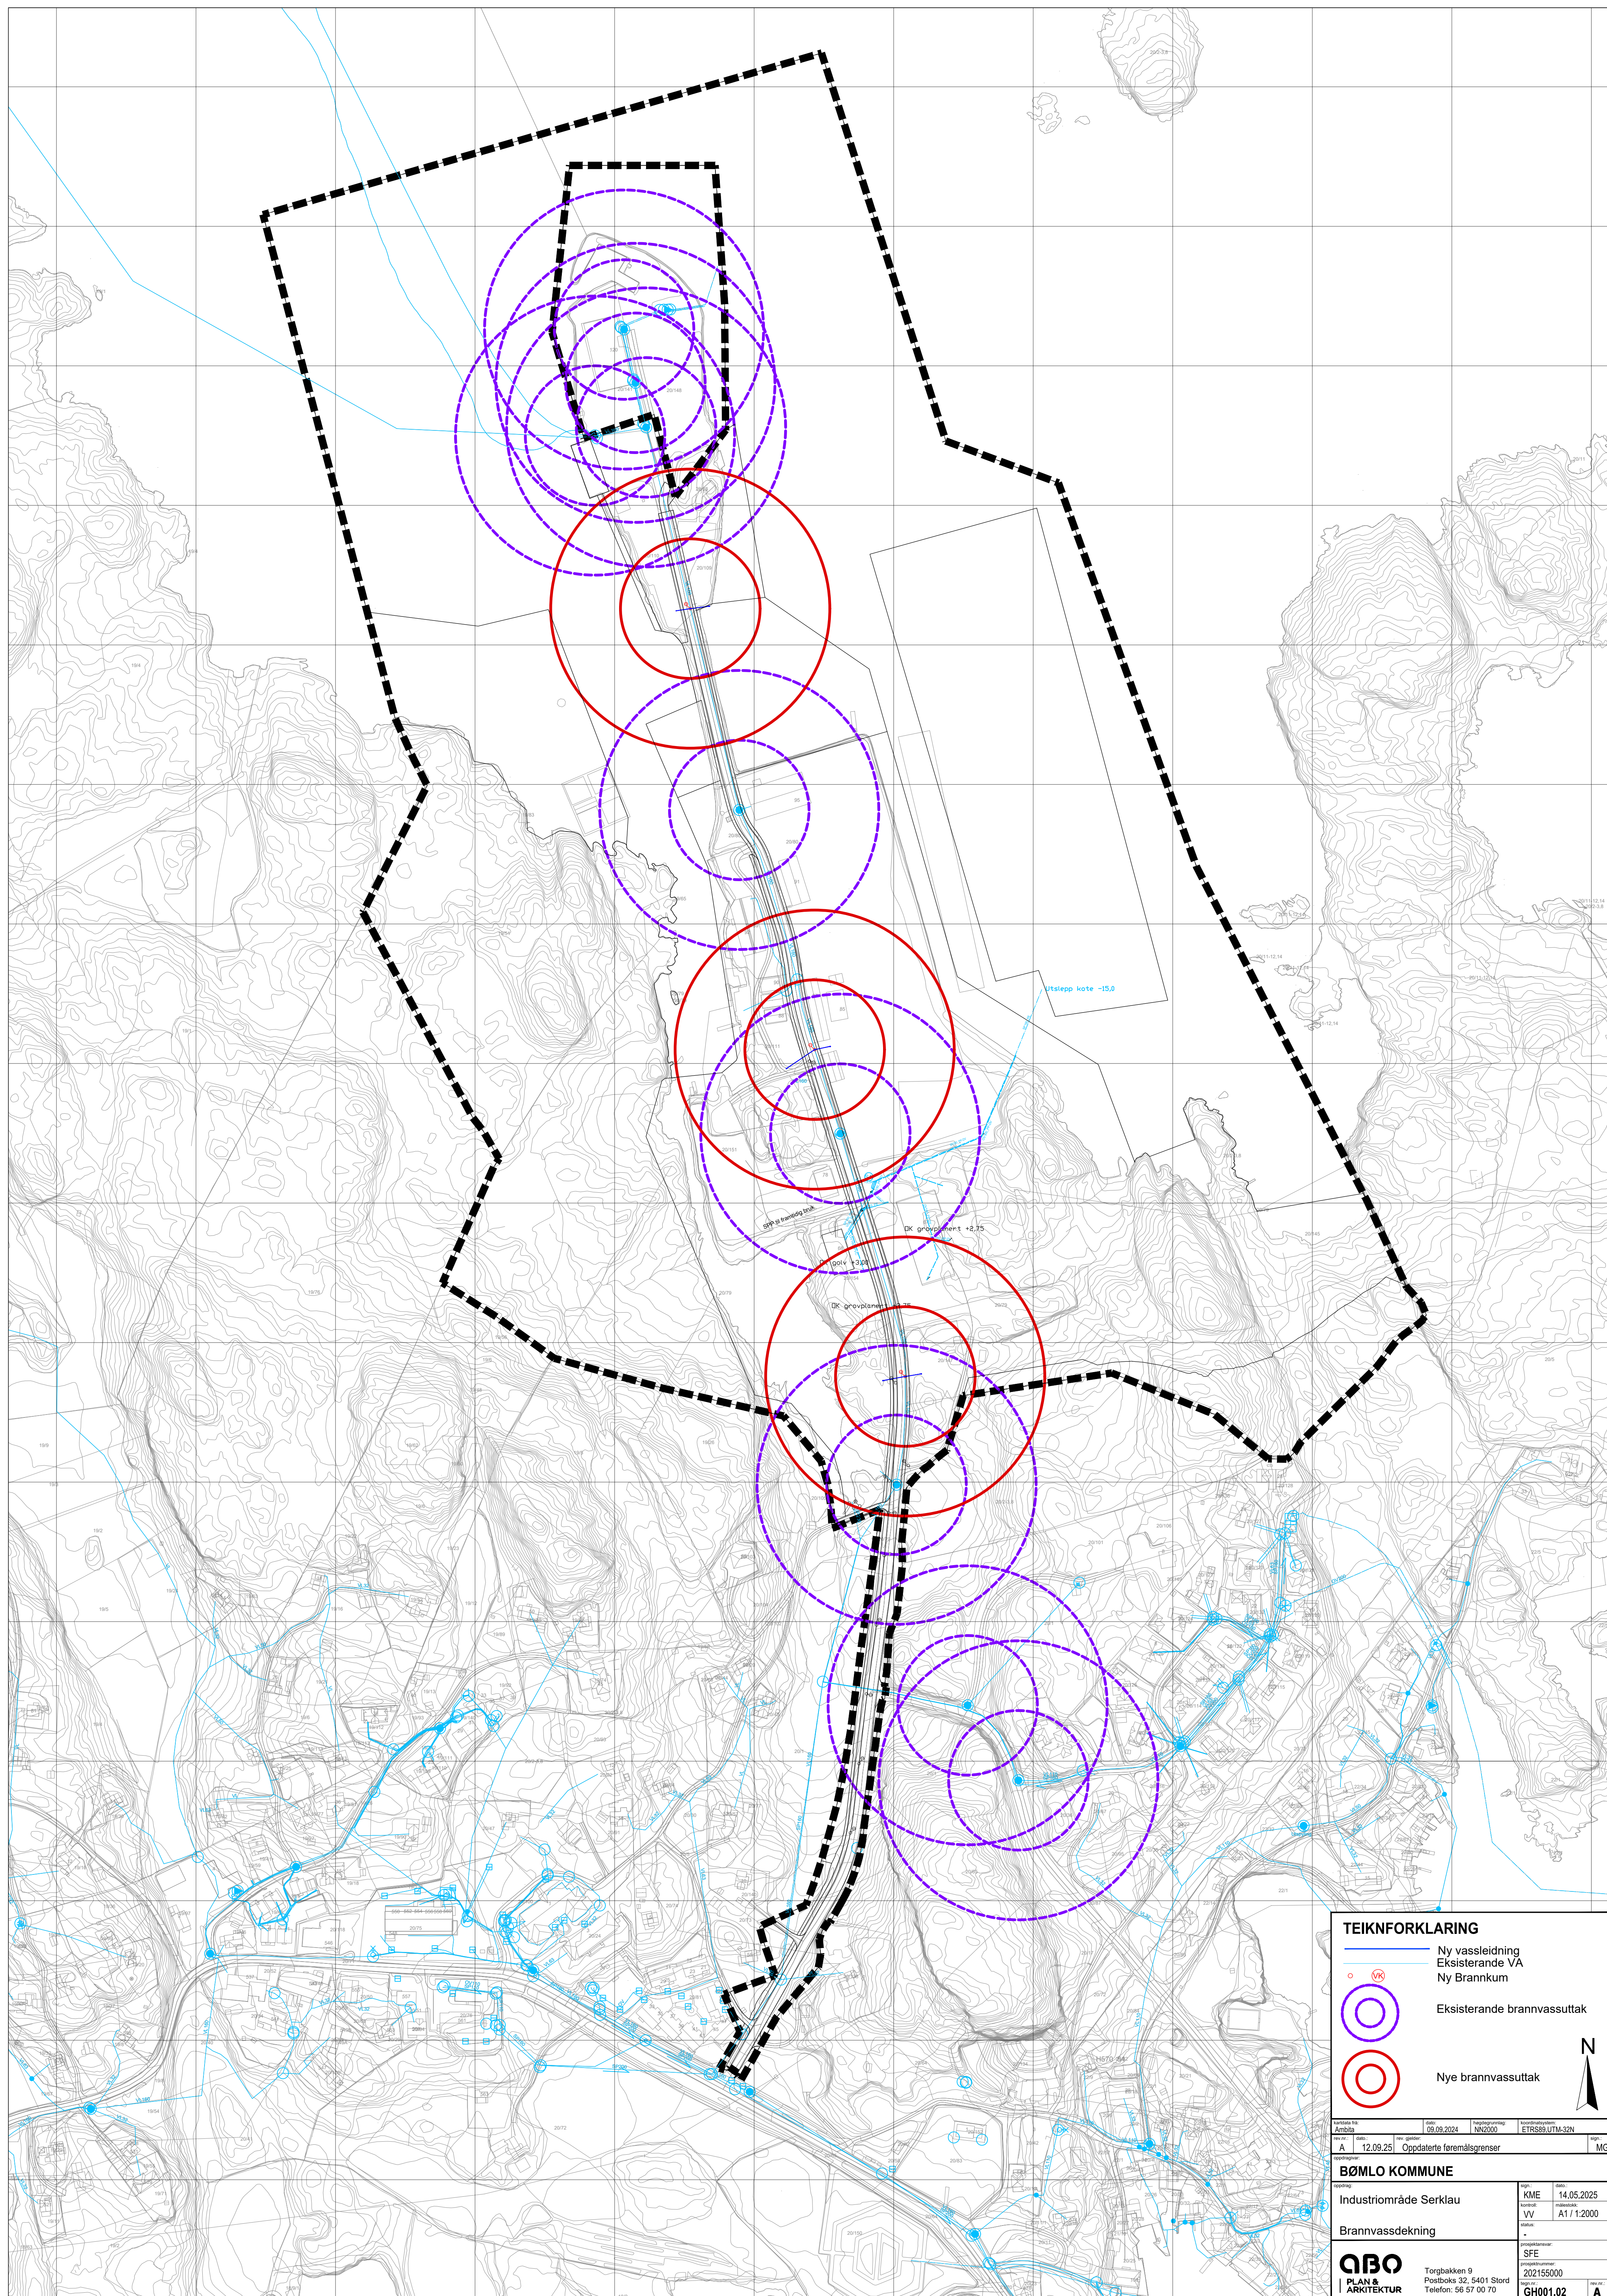

TEIKNFORKLARING

— Ny vassleiding
 — Eksisterande VA
 ○ (VK) Ny Brannkum

 E.ON Energy

○ Eksisterande brannh...

Nye brannvassuttak

 Nye brainivassuttak

karkata fri:	dato:	hæðedunniar:	koordinat:
--------------	-------	--------------	------------

Ambita	09.09.2024	NN2000	ETRS
rev. nr.:	dato:	rev. gjelder:	
A	12.09.25	Oppdaterte faremålsregnspr	

oppdragsgiver:
BØMLØ KOMMUNE

oppdrag:		sign.:
		KME

Industriområde Serklau	KME
	kontroll:
	VV

Brannvassdekning	statistikk
	-

ORO

PLAN & ARKITEKTUR

1. ARHITEKTOR	Telefon: 36 57 00 70	GH
---------------	----------------------	----

