


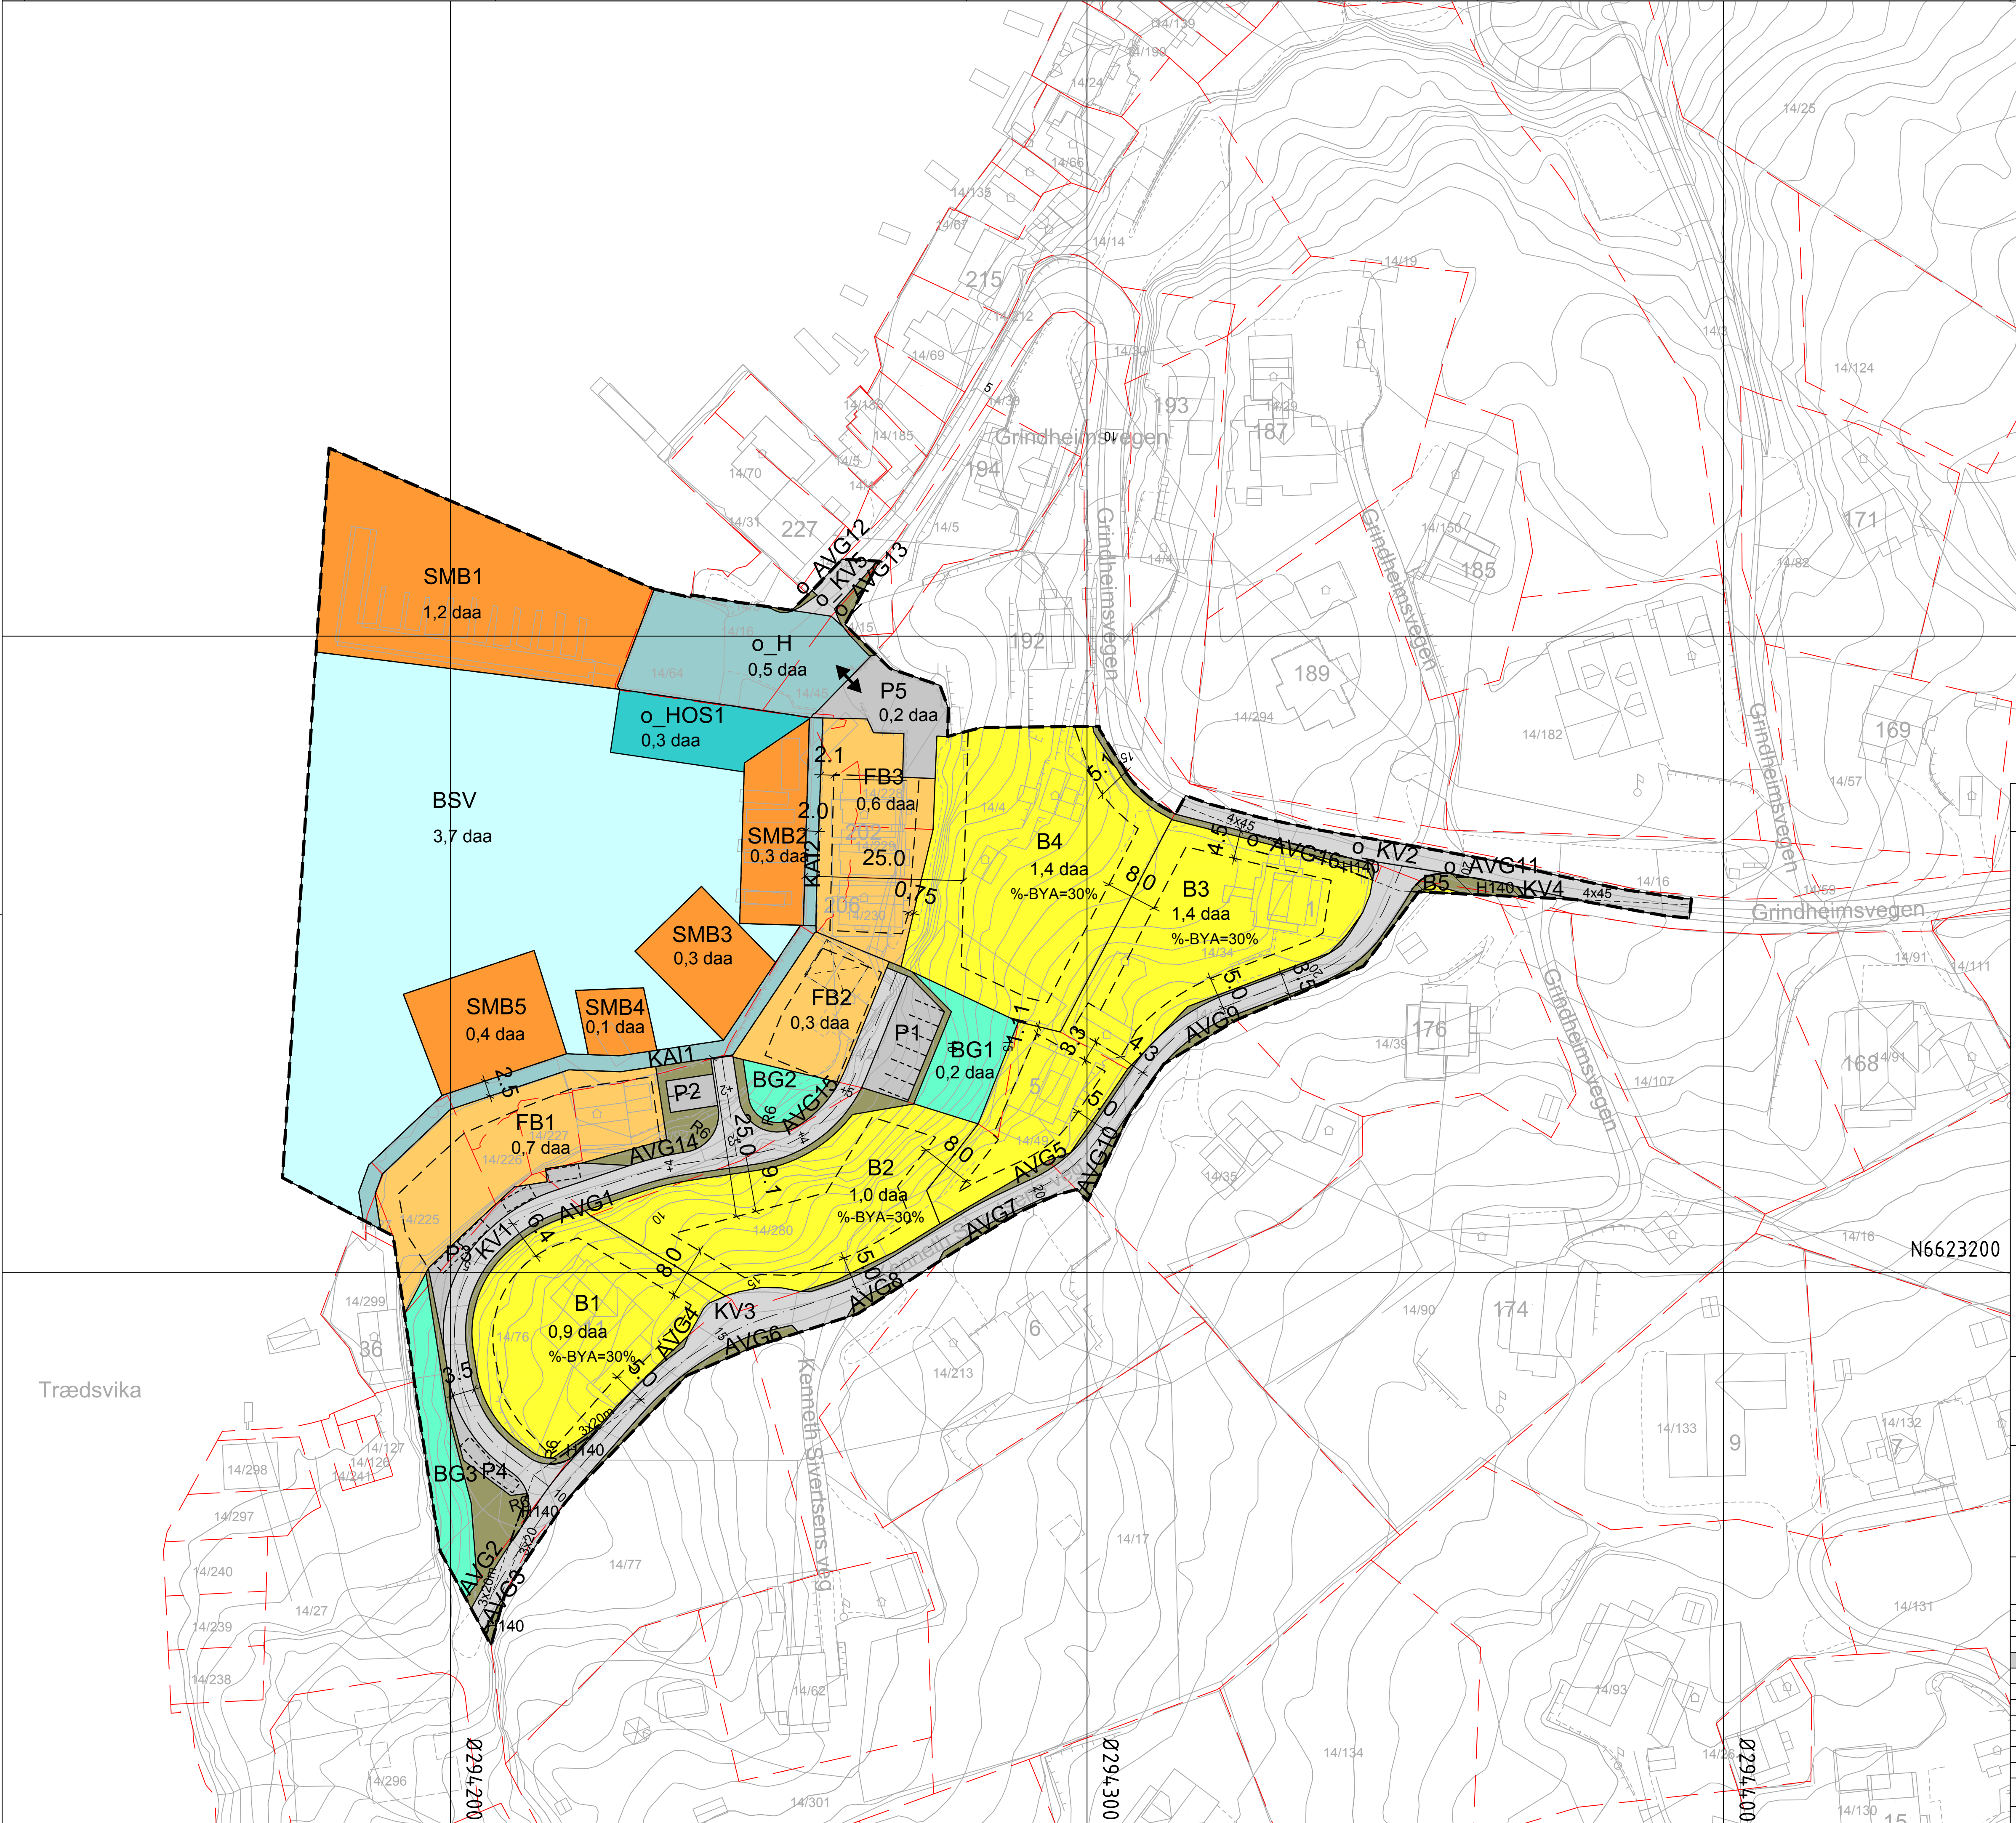

N6623300

Ø294500

Teiknforklaring

Reguleringsplan PBL 2008
§12-5. Nr. 1 - Bygningar og anlegg

- B Bustader (1110)
- FB Fritidsbusetnad (1120)
- SMB Småbåtanlegg i sjø og vassdrag (1587)

§12-5. Nr. 2 – Samferdselsanlegg og teknisk infrastruktur

- KV Køyreveg (2011)
- AVG Annan veggrunn - grøntareal (2019)
- H Hamn (2040)
- KAI Kai (2041)
- P Parkeringsplassar (2080)

§12-5. Nr. 3 – Grøntstruktur

- BG Blågrønnstruktur (3002)

§12-5. Nr. 6 – Bruk og vern av sjø og vassdrag, med tilhøyrande strandsone

- BSV Bruk og vern av sjø og vassdrag med tilhøyrande strandsone (6001)
- HOS Hamneområde i sjø (6220)

§12-6 - Omsynssoner

- H140 Frisikt (140)

Linjesymbol

- Plangrense
- Formålgrense
- Grense for sikringszone
- Byggegrense (1211)
- Bebyggelse som forutsettes fjernet (1215)
- Regulert senterlinje (1221)
- Frisiktlinje (1222)
- Regulert parkeringsfelt (1225)
- Måle og avstandslinje (1259)

Punktsymboler

- Avkjørsel - både inn og utkjøring (1242)


Kartopplysningar

Kjelde for basiskart: Ambita infoland
Dato for basiskart: 27.05.2024
Koordinatsystem: ETRS89.UTM-32N
Høgdegrunnlag: NN2000

Ekvidistanse: 1m

Kartmålestokk: 1:1000 (A1)

0 12.5 25m

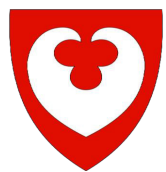

Detaljregulering
for fritidsbustader -
Grindheimsvægen, 14/21 m.fl.
Med tilhøyrande føresegner

Arealplan-ID:
4613_202401

Forslagstillar:
Aasen Chartering Eiendom AS

SAKSHANDSAMING ETTER PLAN- OG BYGNINGSLOVA

SAKS-NR

DATO

SIGN

Dato 14.11.2025

Revisjon

Endringar etter off. ettersyn

Dato

Revisjon

Dato

Revisjon

Kommunestyret sitt vedtak

Ny 2. gongs handsaming

Offentleg ettersyn frå

.....til

2. gongs handsaming

Offentleg ettersyn frå

14.06.2025 til 18.08.2025

1. gongs handsaming

Kunngjeving av oppstart av planarbeid

PS 30/25

06.06.2025

Oppstartsmøte.

TEGNSNR

DATO

SIGN

202358800

02.04.25

BHV

PLANEN ER UTARBEIDD AV: **QBO** PLAN & ARKITEKTUR

Det stadfestas at planen er i samsvar med kommunestyret sitt vedtak

Dato

Plangef