


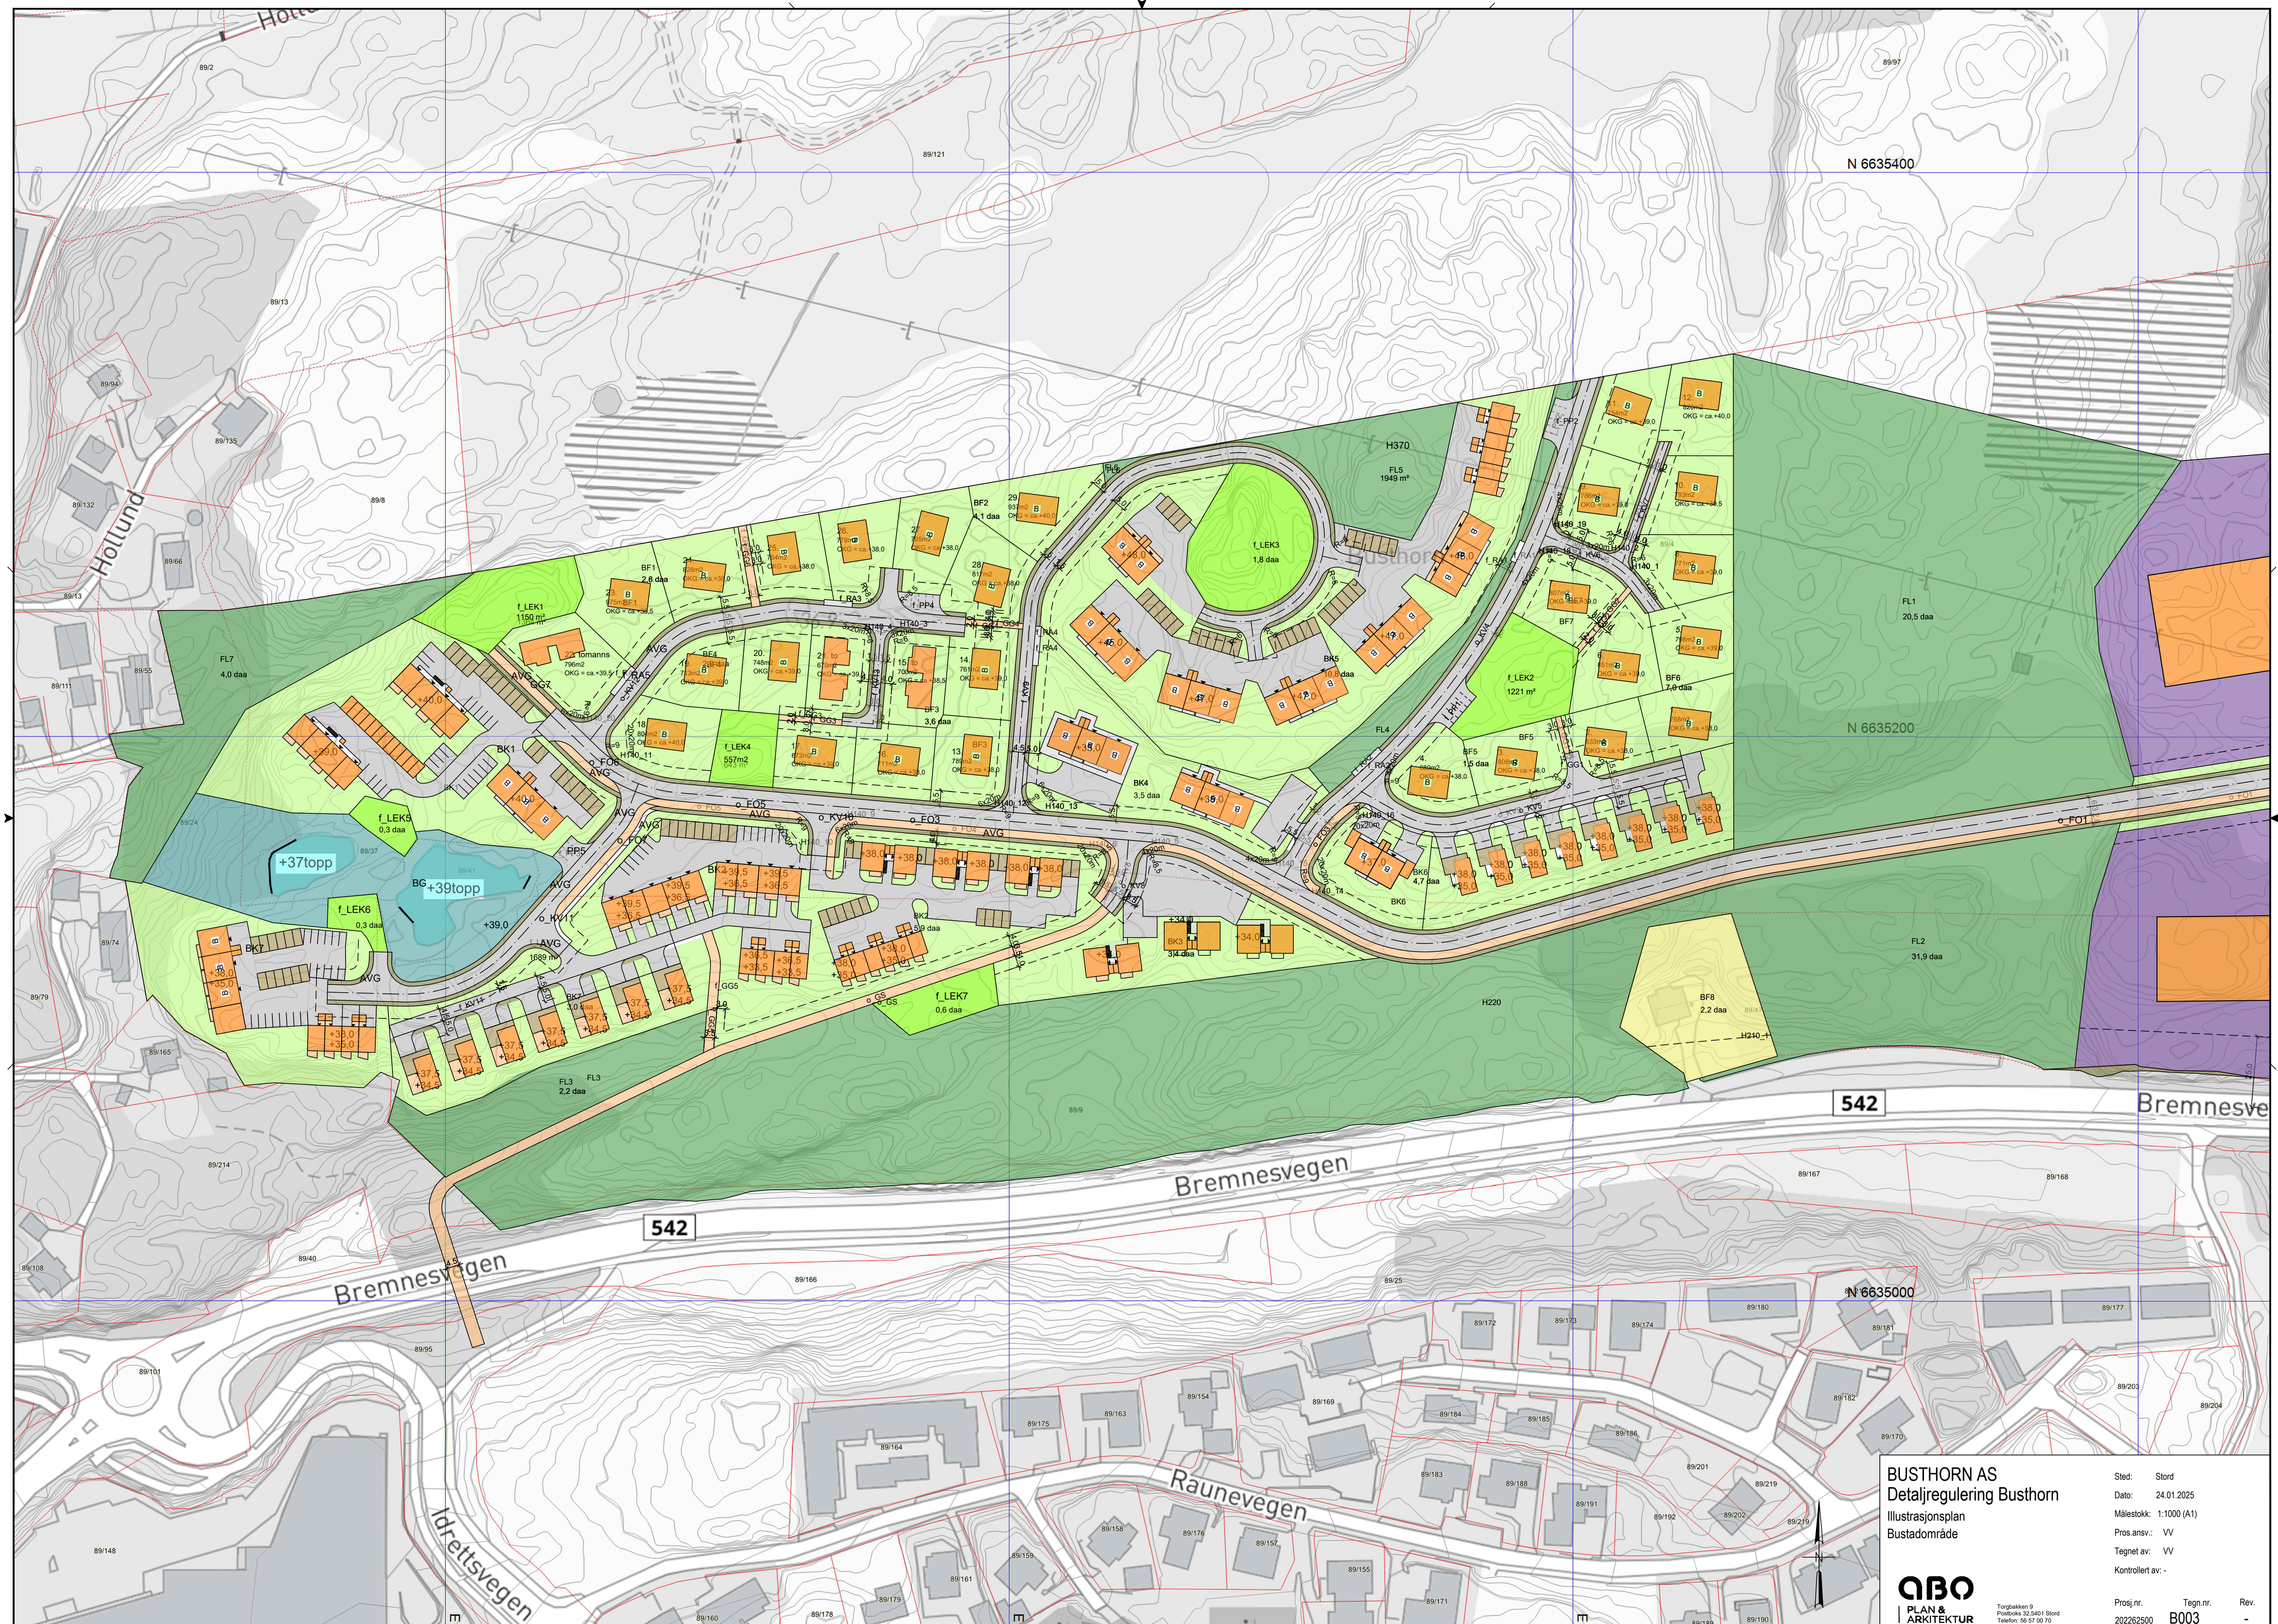

BUSTHORN AS
Detaljregulering Busthorn
Illustrasjonsplan
Bustadområde

QBO
| PLAN &
ARKITEKTUR

Sted: Stord
Dato: 24.01.2025
Målestokk: 1:1000 (A1)
Pros.anstv.: VV
Tegnet av: VV
Kontrollert av: -

Prosj.nr.	Tegn.nr.	Rev.
202262500	B003	-