



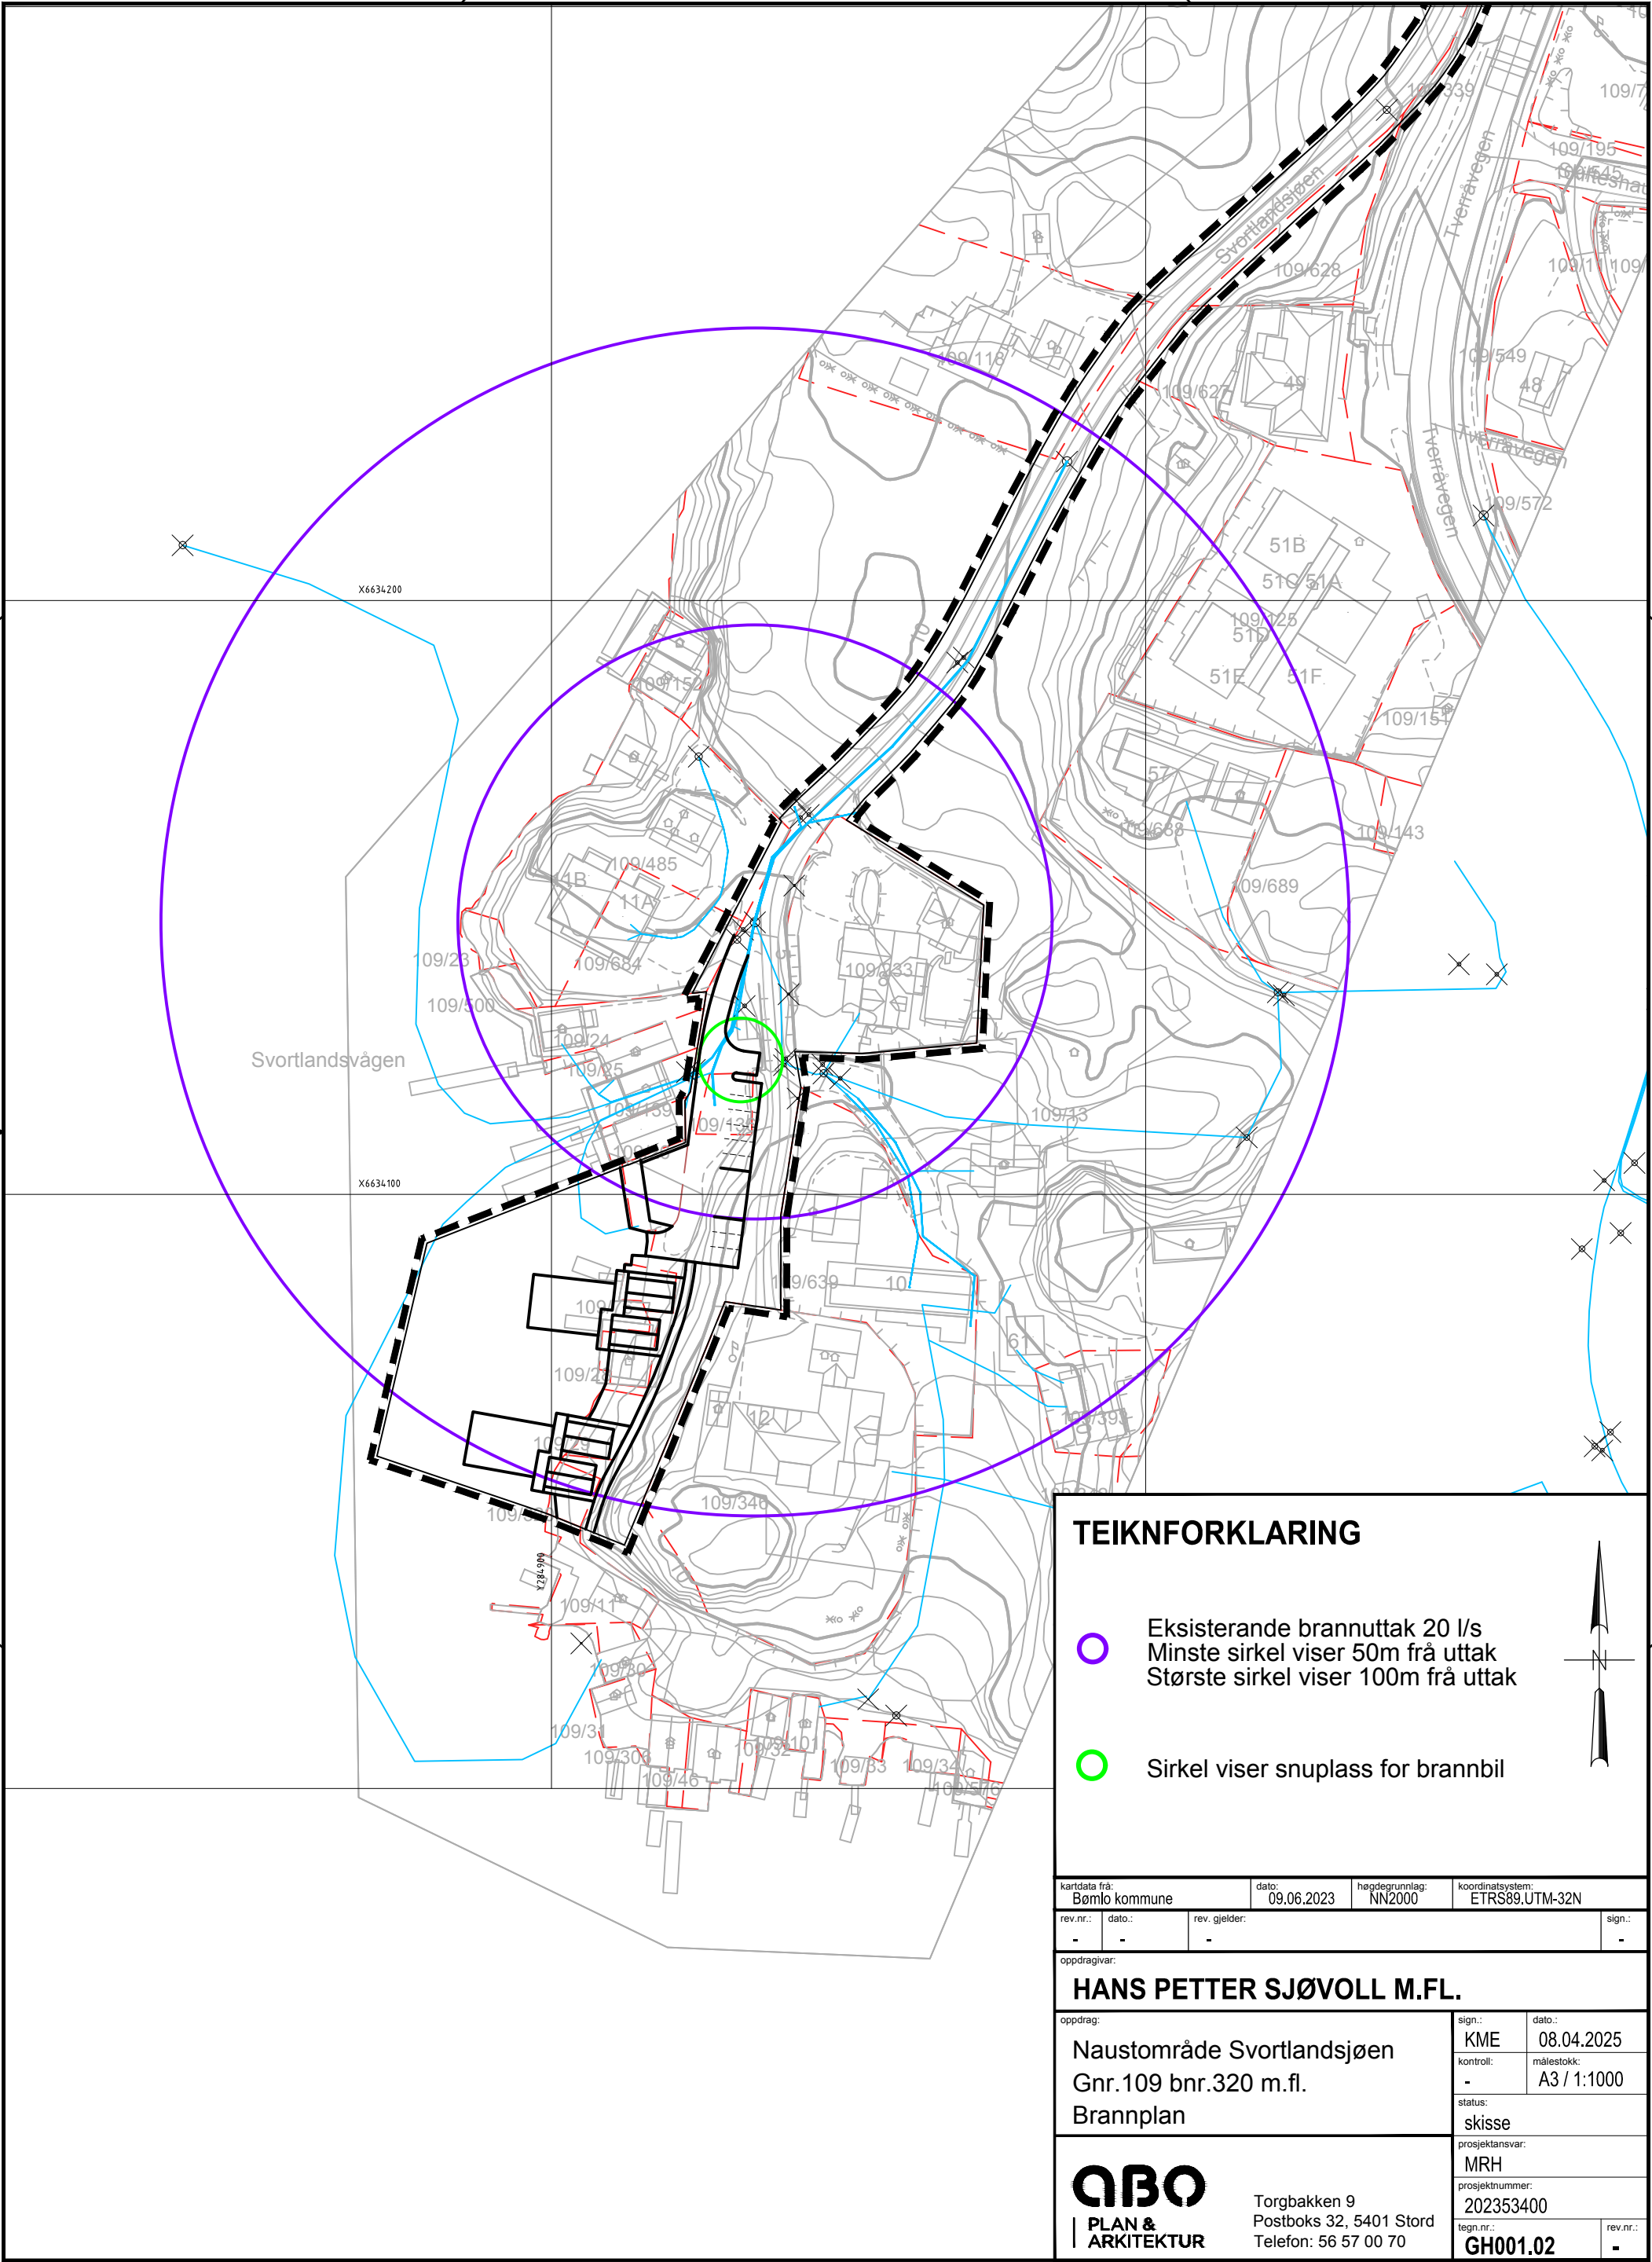

TEIKNFORKLARING

- Eksisterende brannuttak 20 l/s
Minste sirkel viser 50m fra uttak
Største sirkel viser 100m fra uttak
- Sirkel viser snuplass for brannbil

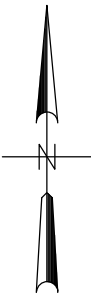

kartdata fra: Bømlo kommune		dato: 09.06.2023	høgdegrunnlag: NN2000	koordinatsystem: ETRS89.UTM-32N	
rev.nr.:	dato.:	rev. gjelder:			sign.:
-	-	-			-
oppdragsgiver:					
HANS PETTER SJØVOLL M.FL.					
oppdrag:				sign.:	dato.:
Naustområde Svortlandsjøen				KME	08.04.2025
Gnr.109 bnr.320 m.fl.				kontroll:	målestokk:
Brannplan				-	A3 / 1:1000
				status:	
				skisse	
				prosjektansvar:	
				MRH	
				prosjektnummer:	
				202353400	
				tegn.nr.:	rev.nr.:
				GH001.02	-



Torgbakken 9
Postboks 32, 5401 Stord
Telefon: 56 57 00 70