
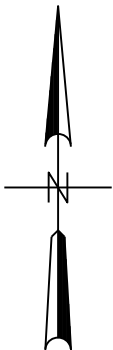


N6627700

N6627600

N6627500

N6627400

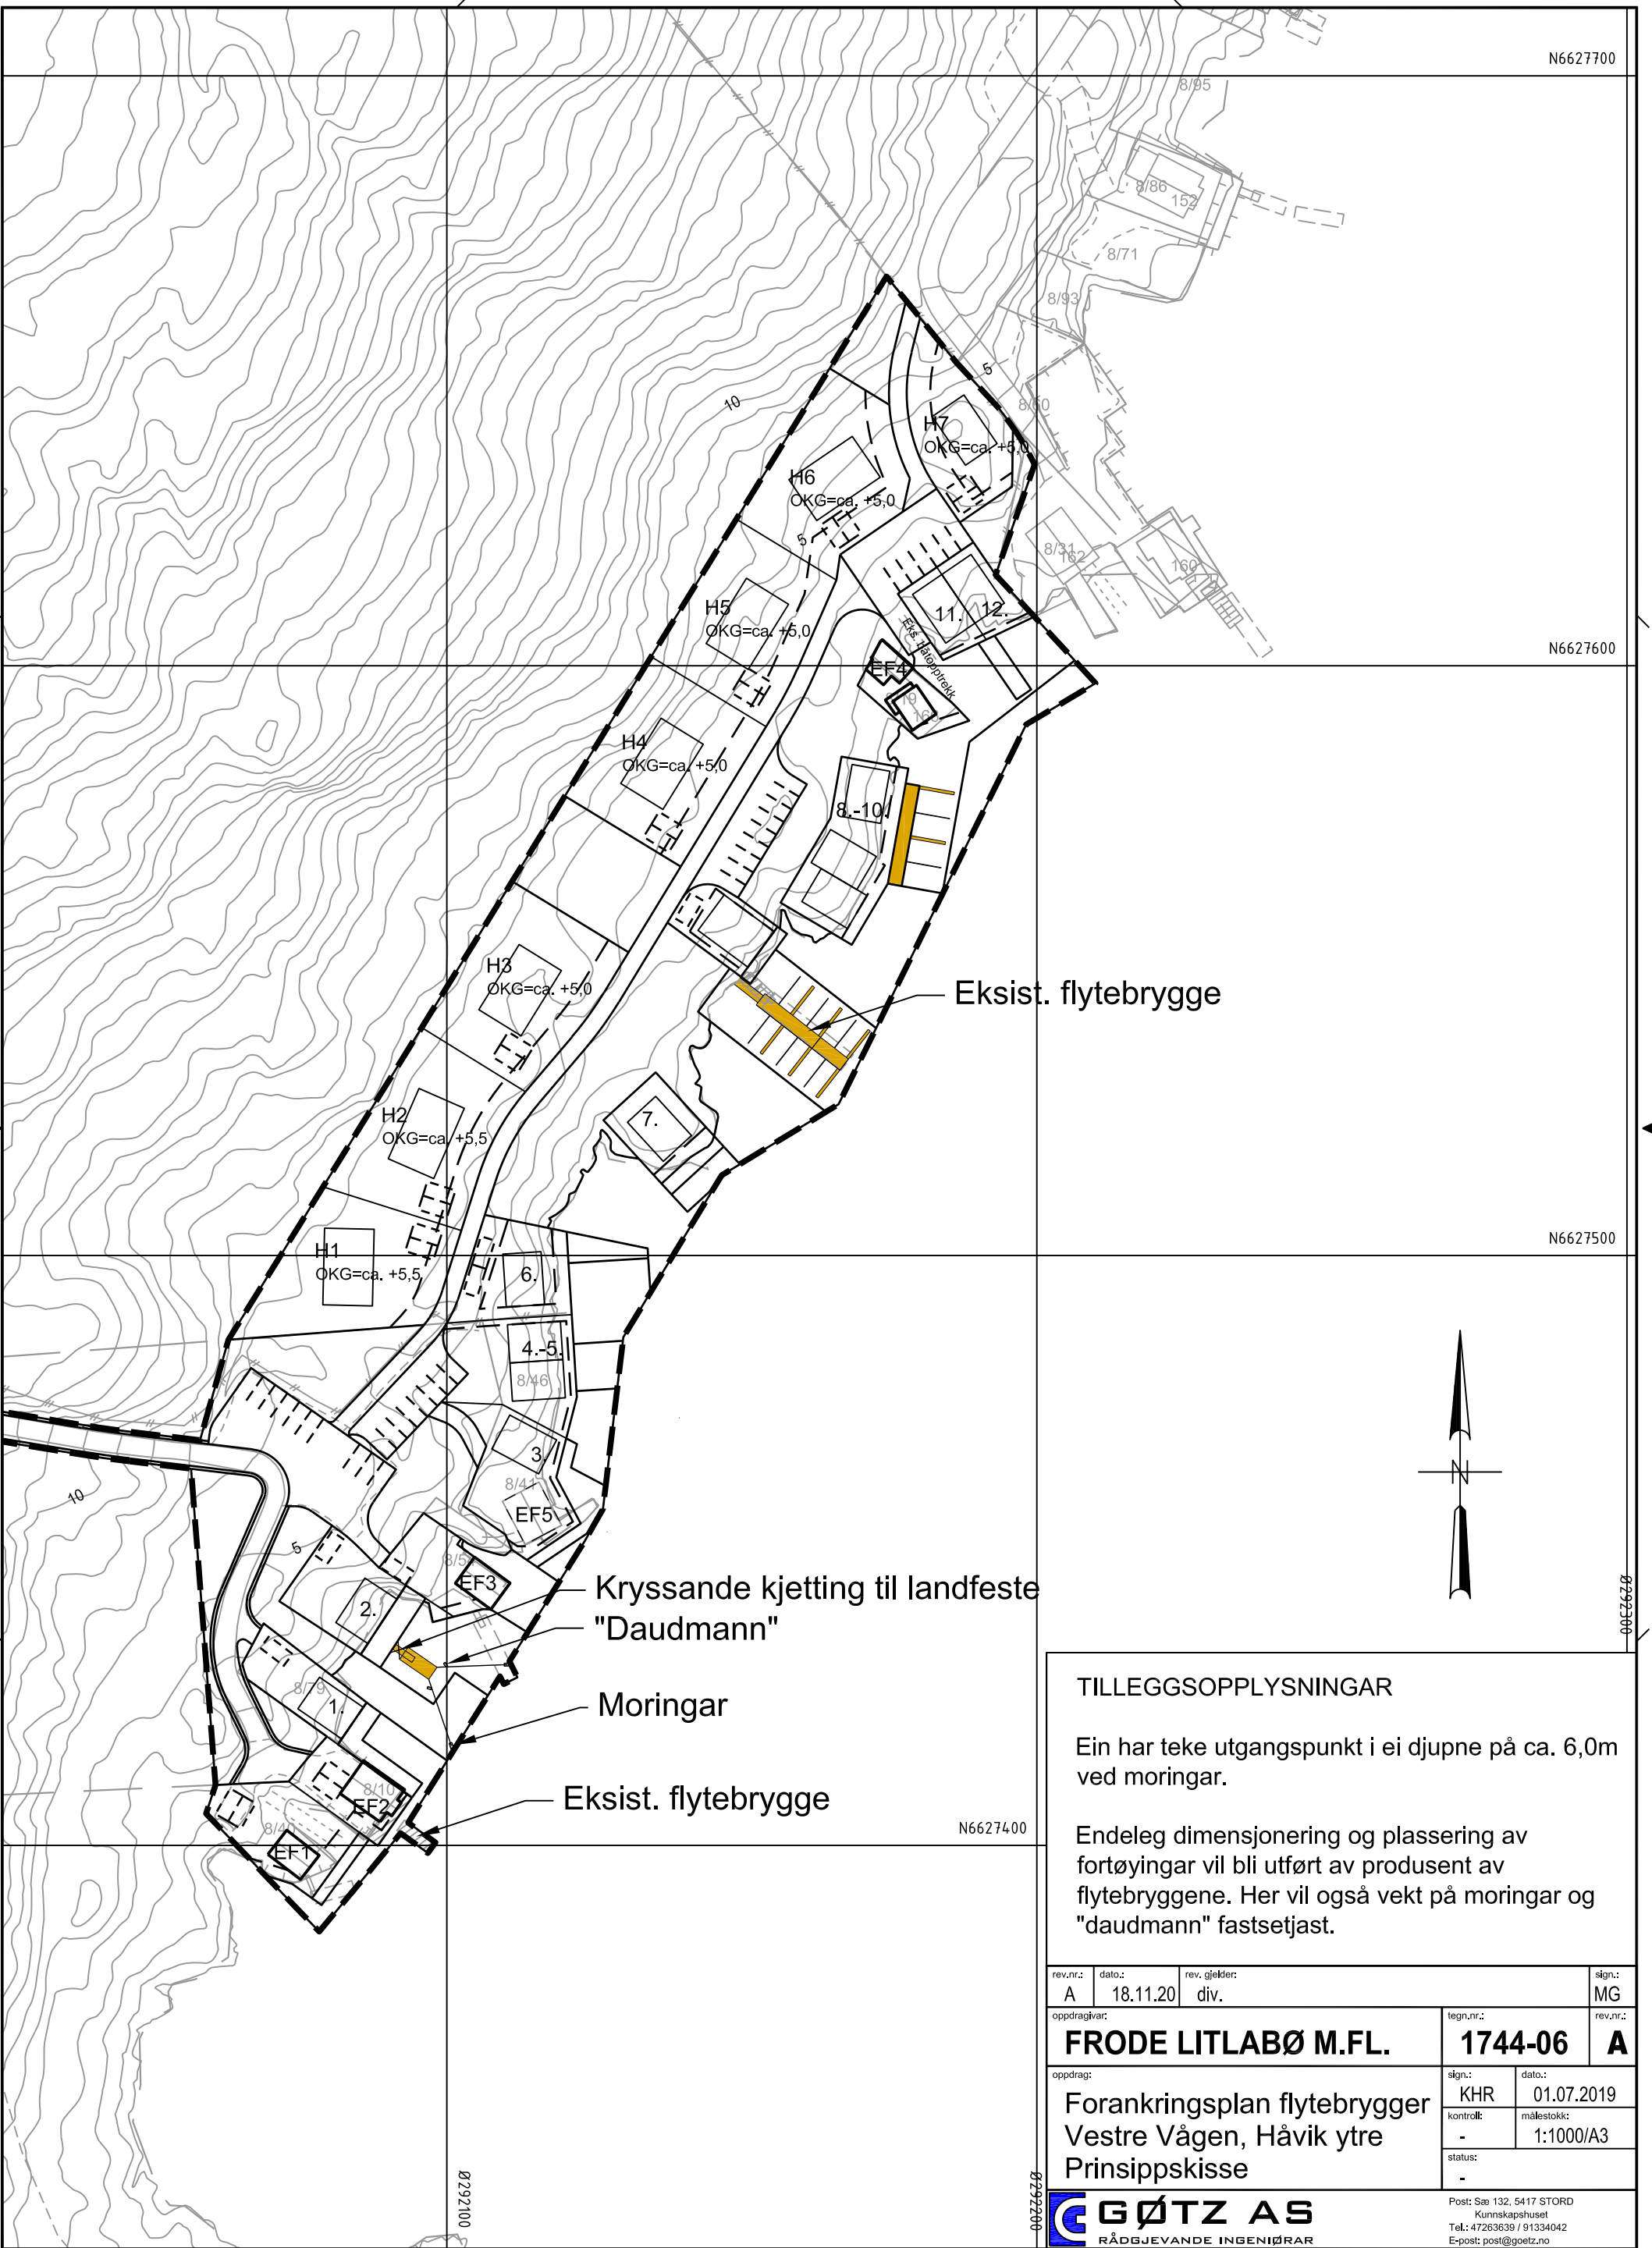

TILLEGGSSOPPLYSNINGAR

Ein har teke utgangspunkt i ei djupne på ca. 6,0m ved moringar.

Endeleg dimensjonering og plassering av fortøyingar vil bli utført av produsent av flytebryggene. Her vil også vekt på moringar og "daudmann" fastsetjast.

rev.nr.: A	dato.: 18.11.20	rev. gjelder: div.	sign.: MG
oppdragivar: FRODE LITLABØ M.FL.		tegn.nr.: 1744-06	rev.nr.: A
oppdrag: Forankringsplan flytebrygger Vestre Vågen, Håvik ytre Prinsippskisse		sign.: KHR	dato.: 01.07.2019
		kontroll: -	målestokk: 1:1000/A3
		status: -	



Post: Sæ 132, 5417 STORD
Kunnskapshuset
Tel.: 47263639 / 91334042
E-post: post@goetz.no